

Lageplan

zum

Bebauungsplan

Mühlweg.

(Schulhausneubau)

genehmigt mit Bes. des L.R.H.
vom 8.6.1965 Nr. VI 3005

Bürgermeisteramt

n w e i d

F.W. 47

3081

3080

3079

3078

3077/2

3076

3147

3148

3149

3150/1

3307

3308

3309

3310

3311/1

3312/1

3313

3314

3315

3316

3317

3318

3319/1

3320/1

3321

3322

3323

3324

3065

3066/1/2

3067

3068

3069

3070

3071/1

3072

3073

3074

3075/1

3075/2

3150/2

3305

3303

3302

3301

3287

3285

3284/1

3284/2

NORD

M a u e r ä

3146 Fläche für den Gemeinbedarf

3145 (Schulhausneubau)

3144 gem. § 9 Abs. 1 f BBauG

3143

3142

3141

Neuer Mühlweg

Hohlweg

Jahnstraße

Wenntalstr. O.W. 19

O.W. 28

Gefertigt

Leonberg, den 23. Juli 1964

Vermessungsamt: W. W. W.


Ob.-Reg.-Verm.-Rat.

Maßstab 1:500

/3

Kreis Leonberg * Gemeinde Wimsheim

Übersicht zum Lageplan
des Bebauungsplans
Mühlweg
(Schulhausneubau)

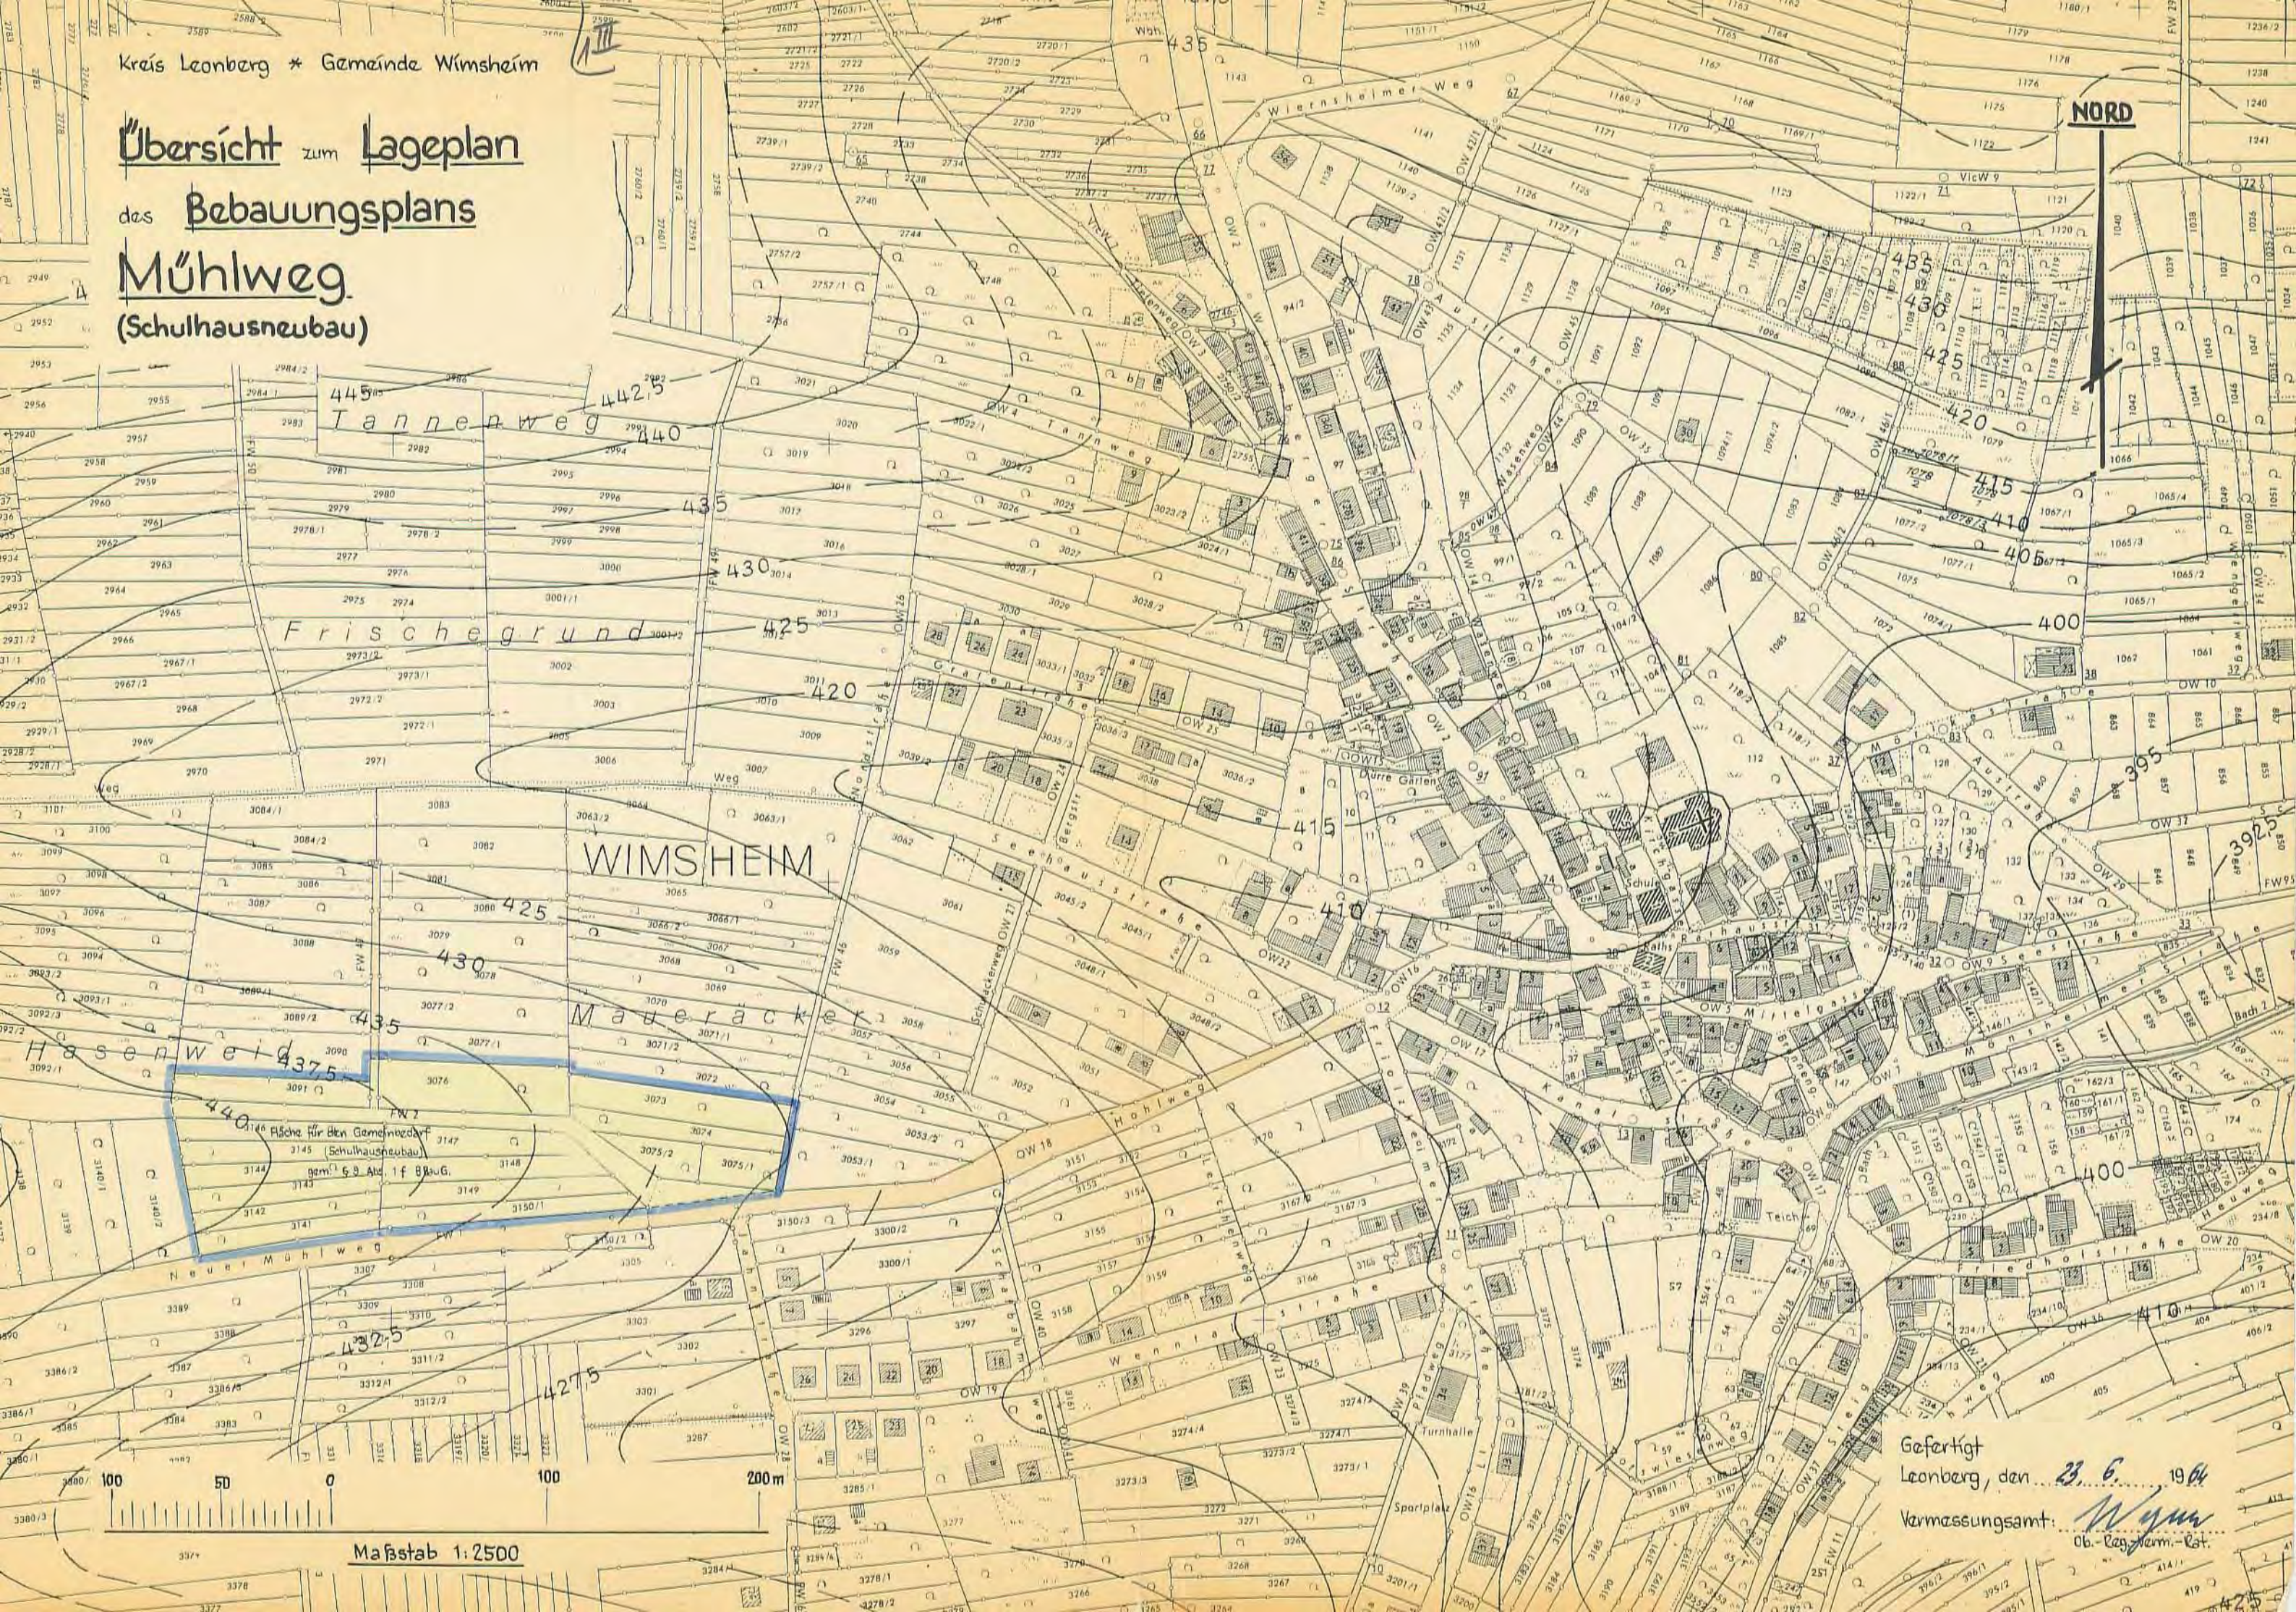

Gefertigt
Leonberg, den 23. 6. 1964
Vermessungsamt: *W. W. W.*
Ob.-Reg.-Ver.-Est.

Maßstab 1:2500