


Kreis Leonberg
Gemeinde und
Markung Wimsheim

Lageplan
zum Ortsbauplan
im Gewand „Schafbaum“.

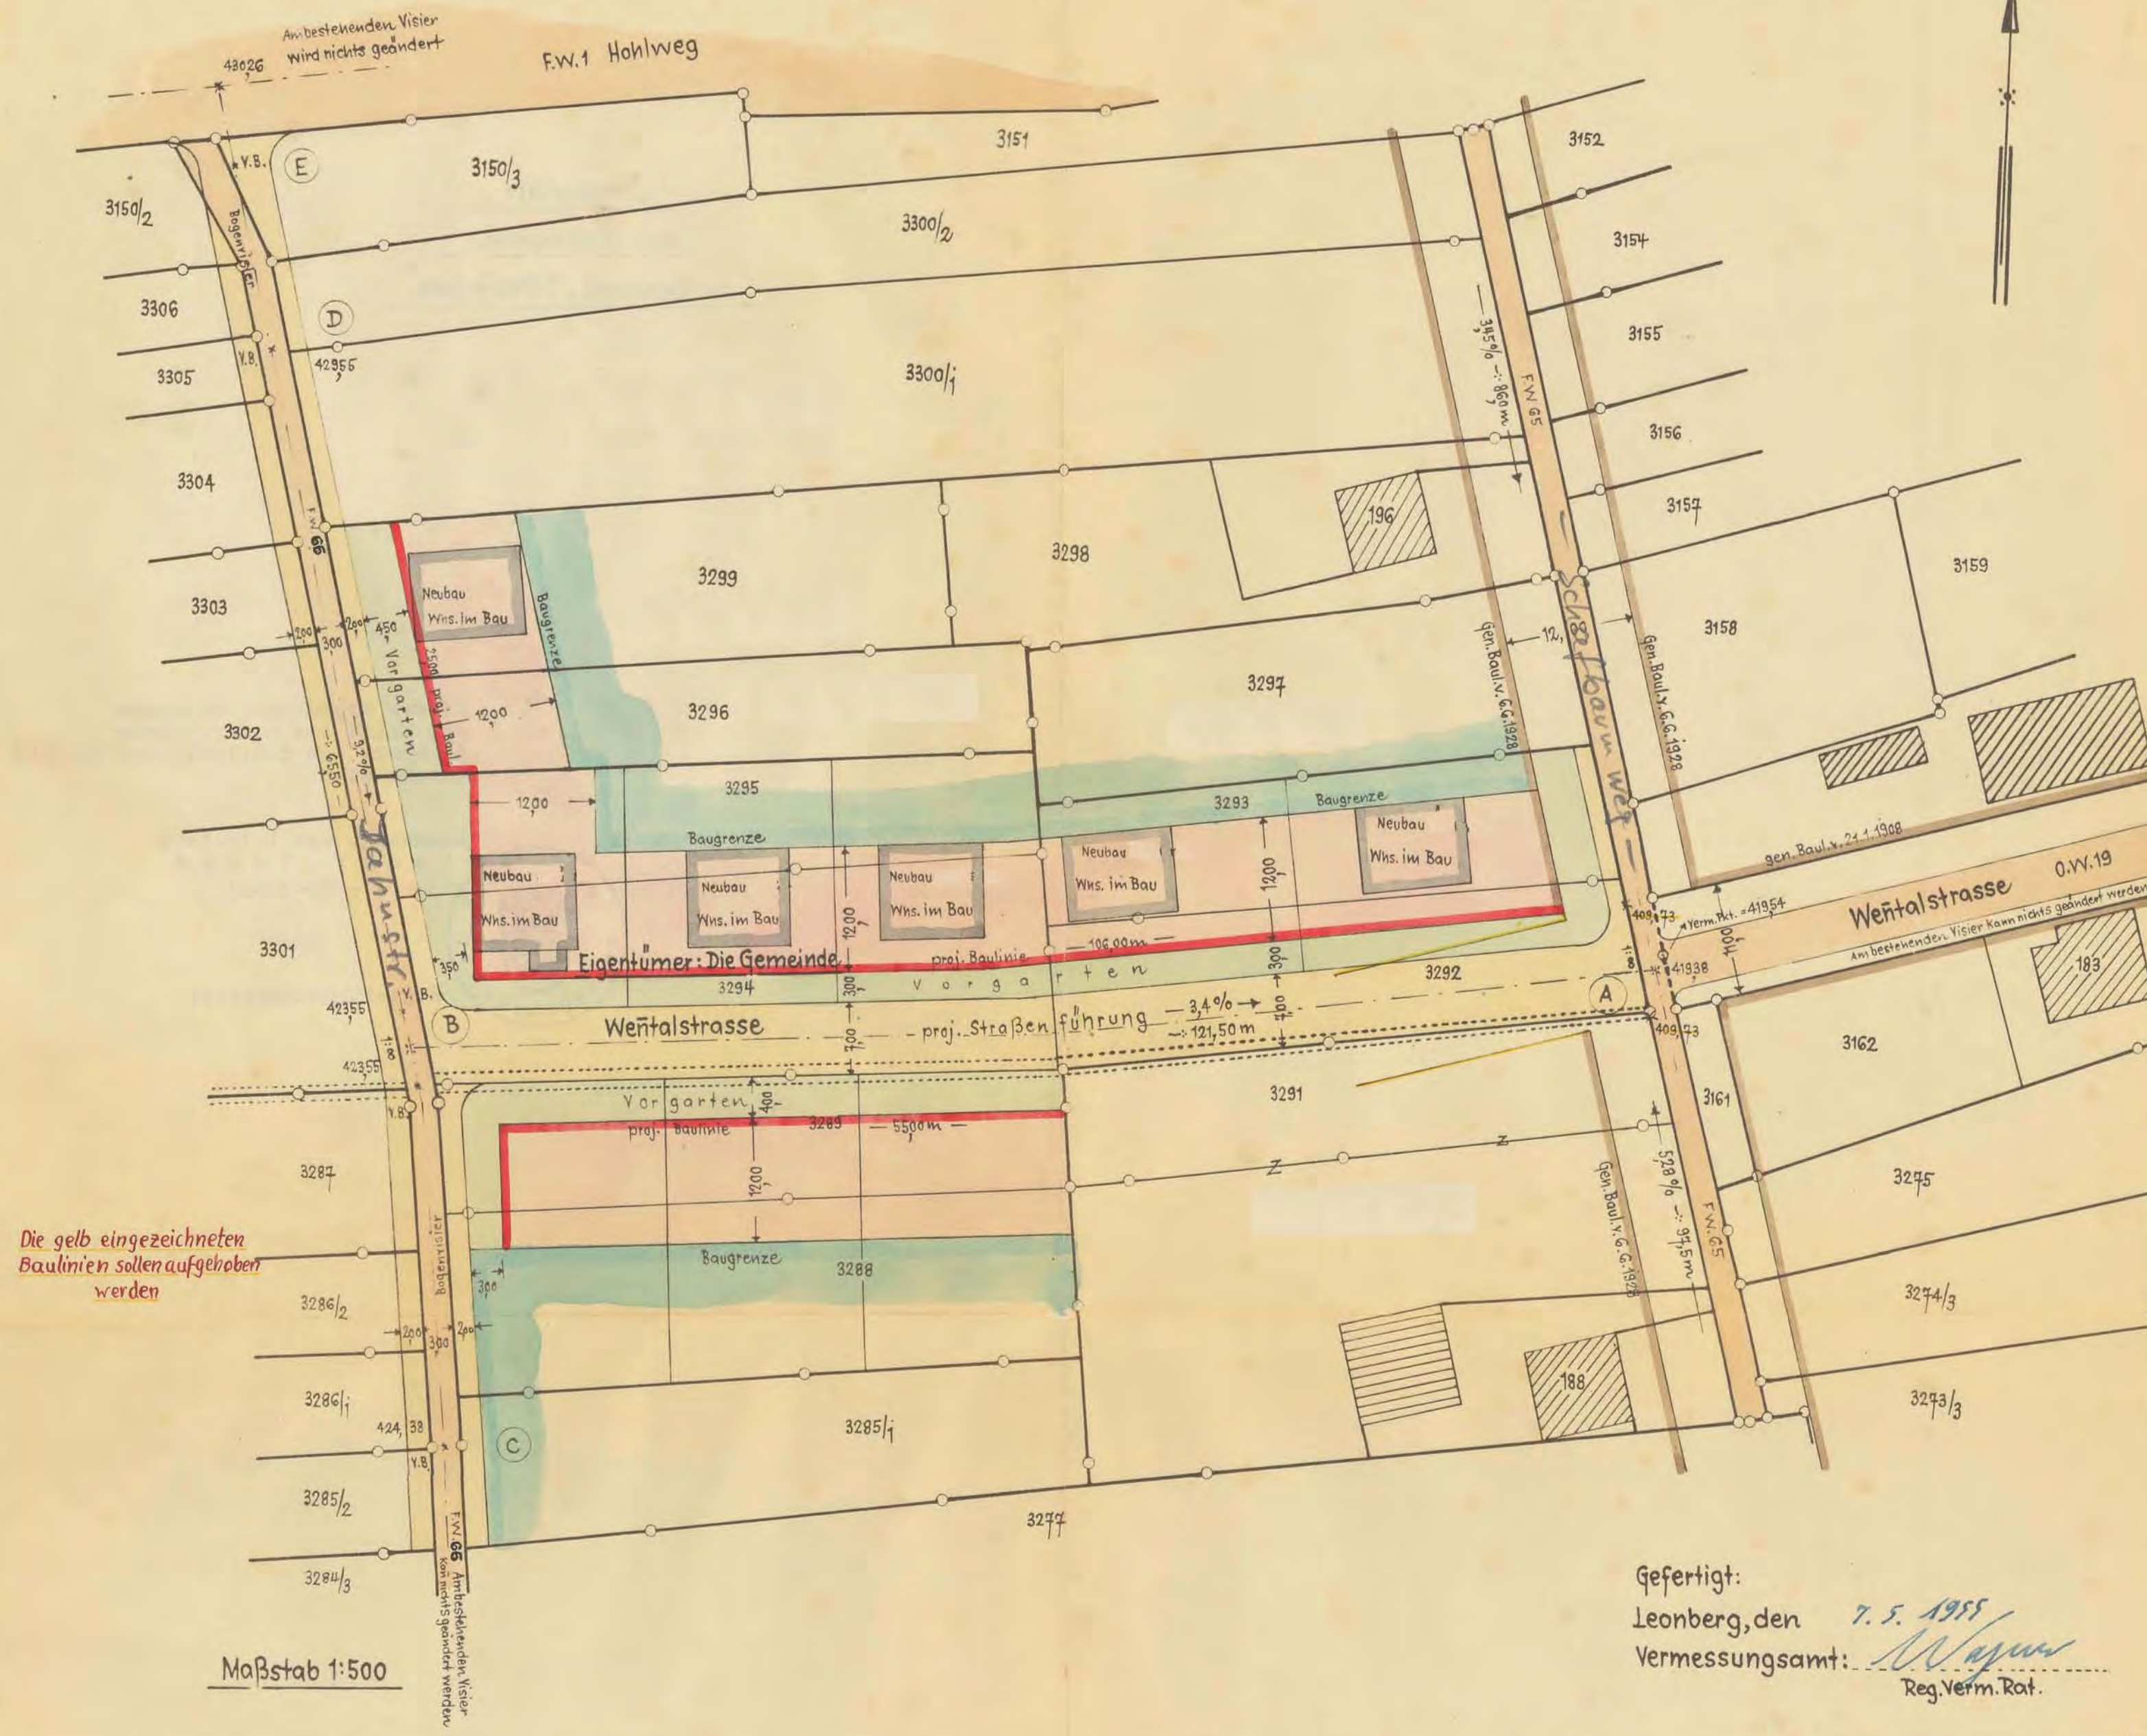

Maßstab 1:500

Gefertigt:
Leonberg, den 7. 5. 1955
Vermessungsamt: *Wapner*
Reg. Verm. Rat.

Kreis Leonberg
Gemeinde und
Markung Wimsheim

1. Fertigung: Landratsamt.

aus 2 Bl.

Lageplan
zum Ortsbauplan
im Gewand „Schaftbaum“.

Dieser Bebauungsplan wurde
mit Erlaß des Landratsamts
Leonberg vom 6.9.1955, Nr. VI-3005
genehmigt.

Leonberg, den 1.12.1955
L a n d r a t s a m t
im Auftrag:



Heidel
Regierungsinspektor.