



Längenprofil
zum Ortsbauplan
im Gewand „Schaftbaum“.

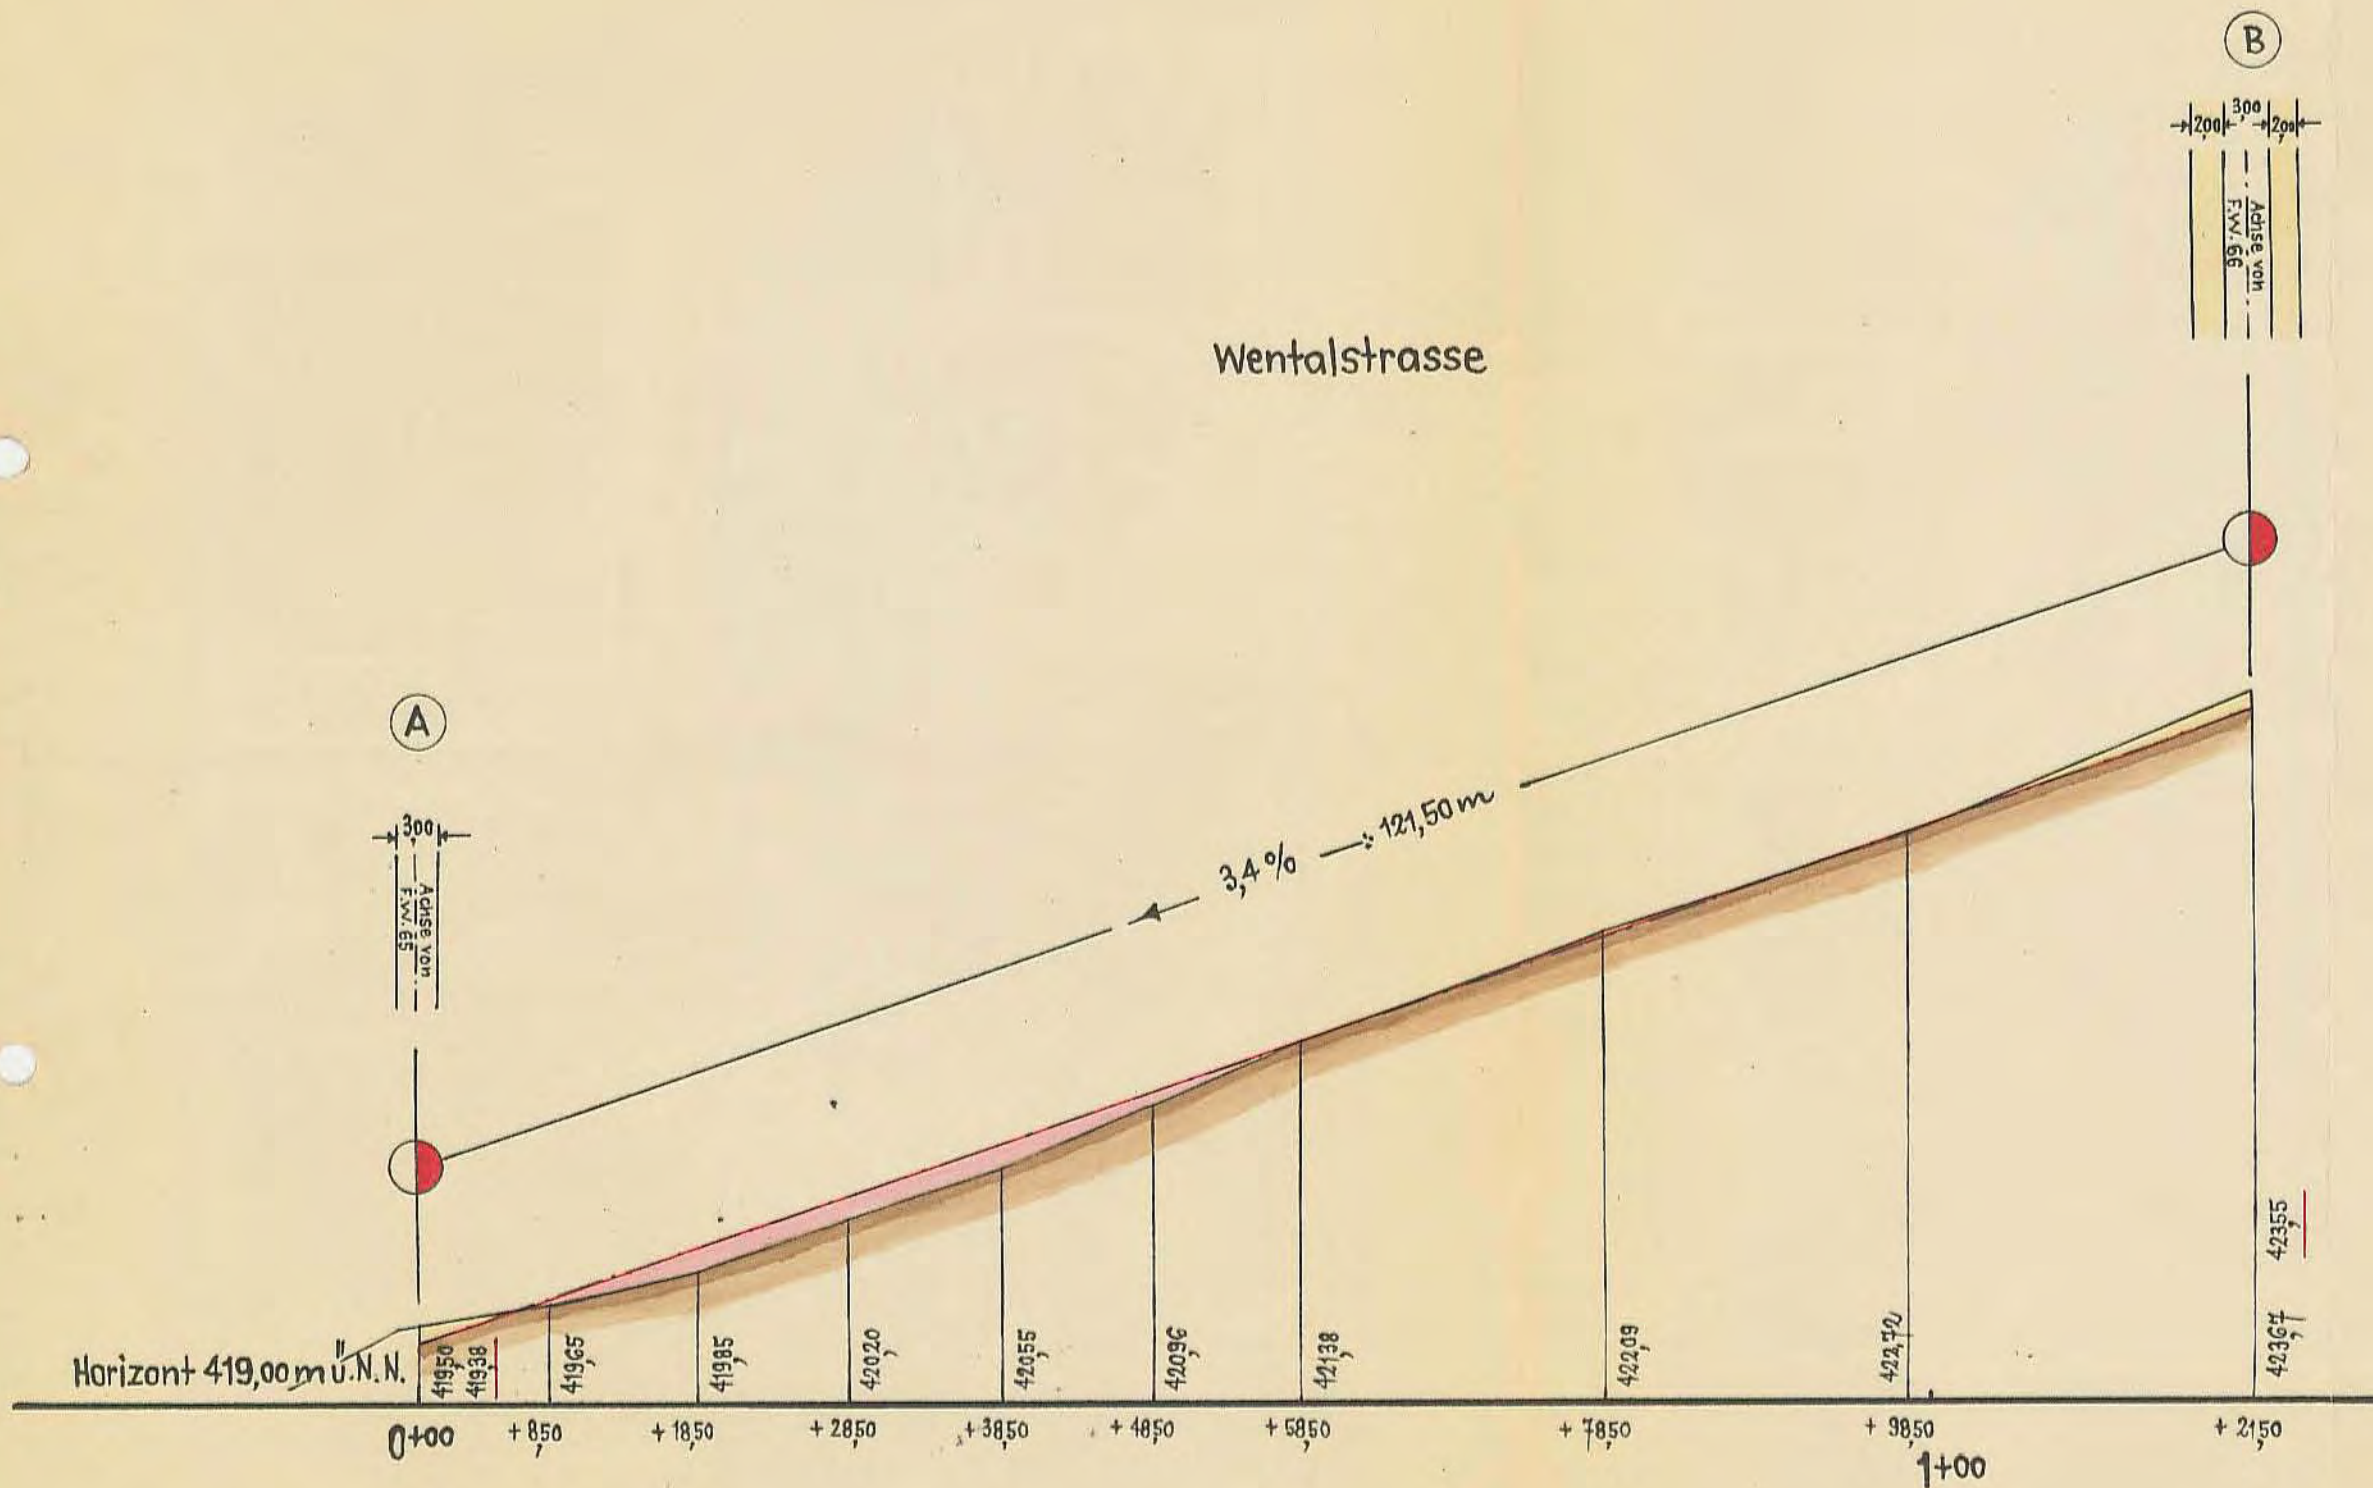

Maßstab der Längen 1:500
der Höhen 1:50

Gefertigt:
Leonberg, den 7. 5. 1955
Vermessungsamt: *Wagner*
Reg. Verm. Rat.

Längenprofil
zum Ortsbauplan
im Gewand „Schafbaum“.

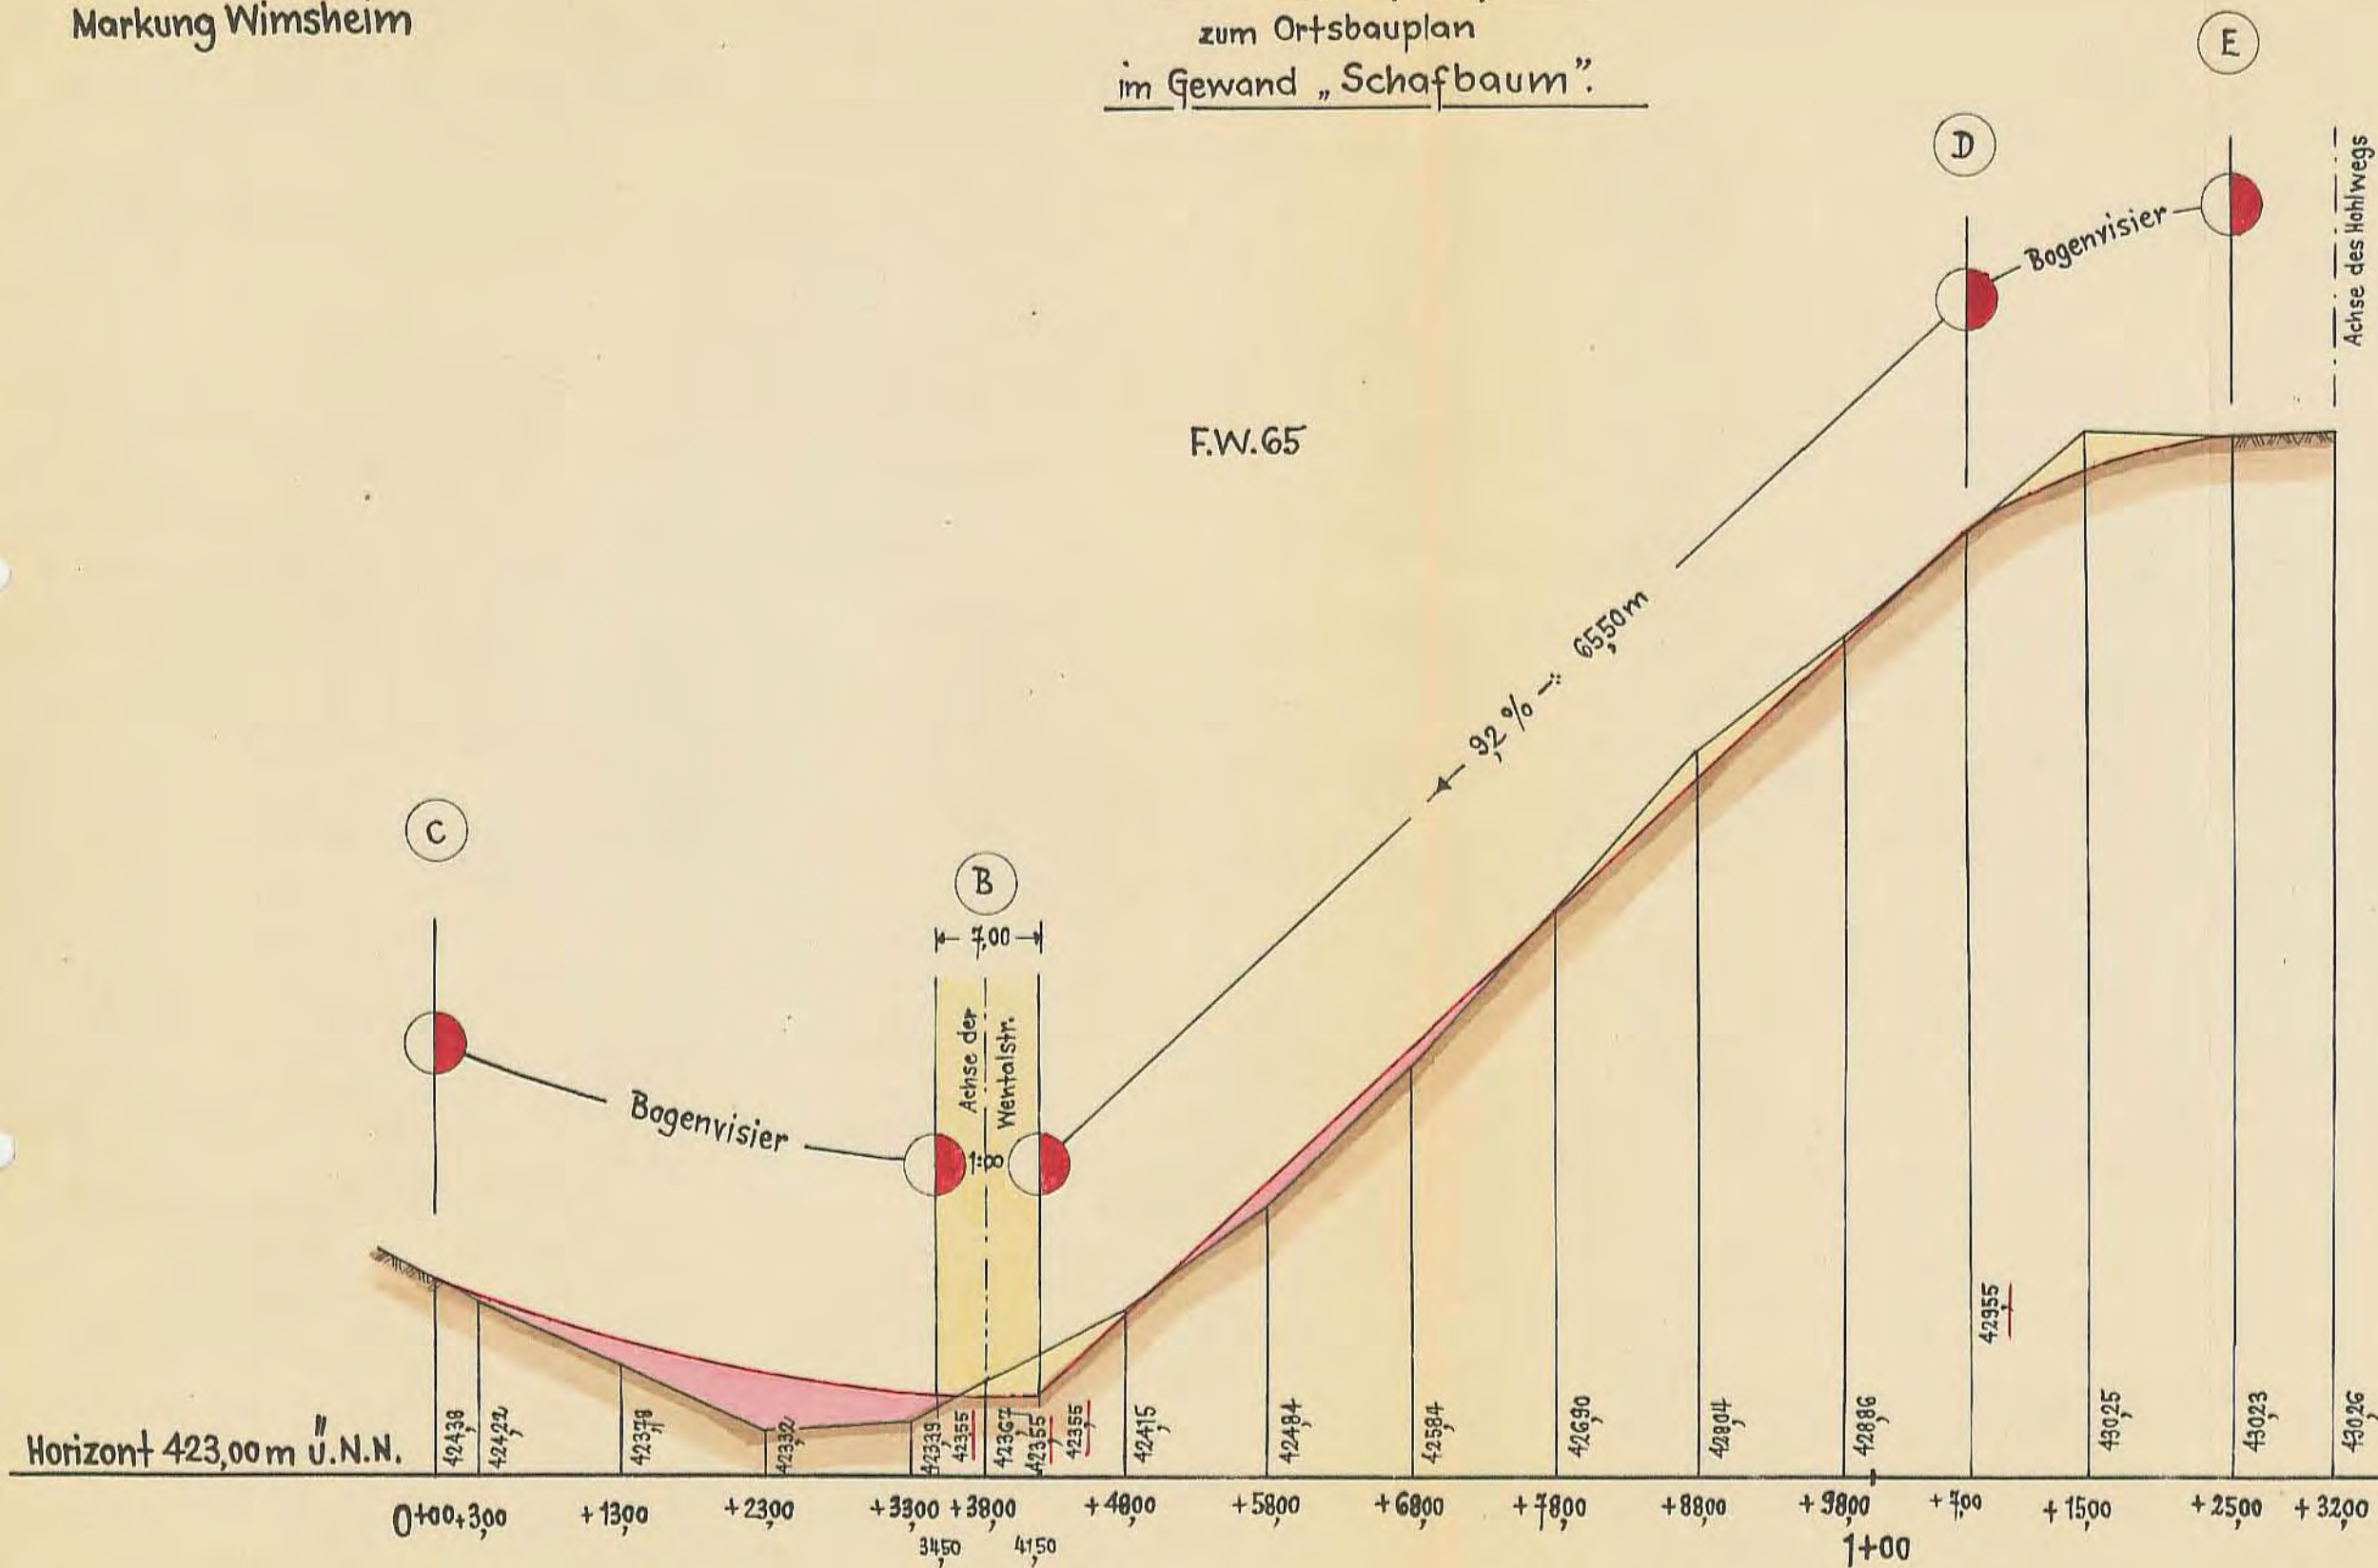

Maßstab der Längen 1:500
der Höhen 1:50

Gefertigt:
Leonberg, den 7. 5. 1955
Vermessungsamt: *Wagner*
Reg. Verm. Rat.