


Kreis: Leonberg Gemeinde: Wimsheim

Ortsbauplanerweiterung „Thalrain“

Längenprofil

Alte Mönzheimer Straße (Vic. W. Nrs)

Profil A-B-C-D

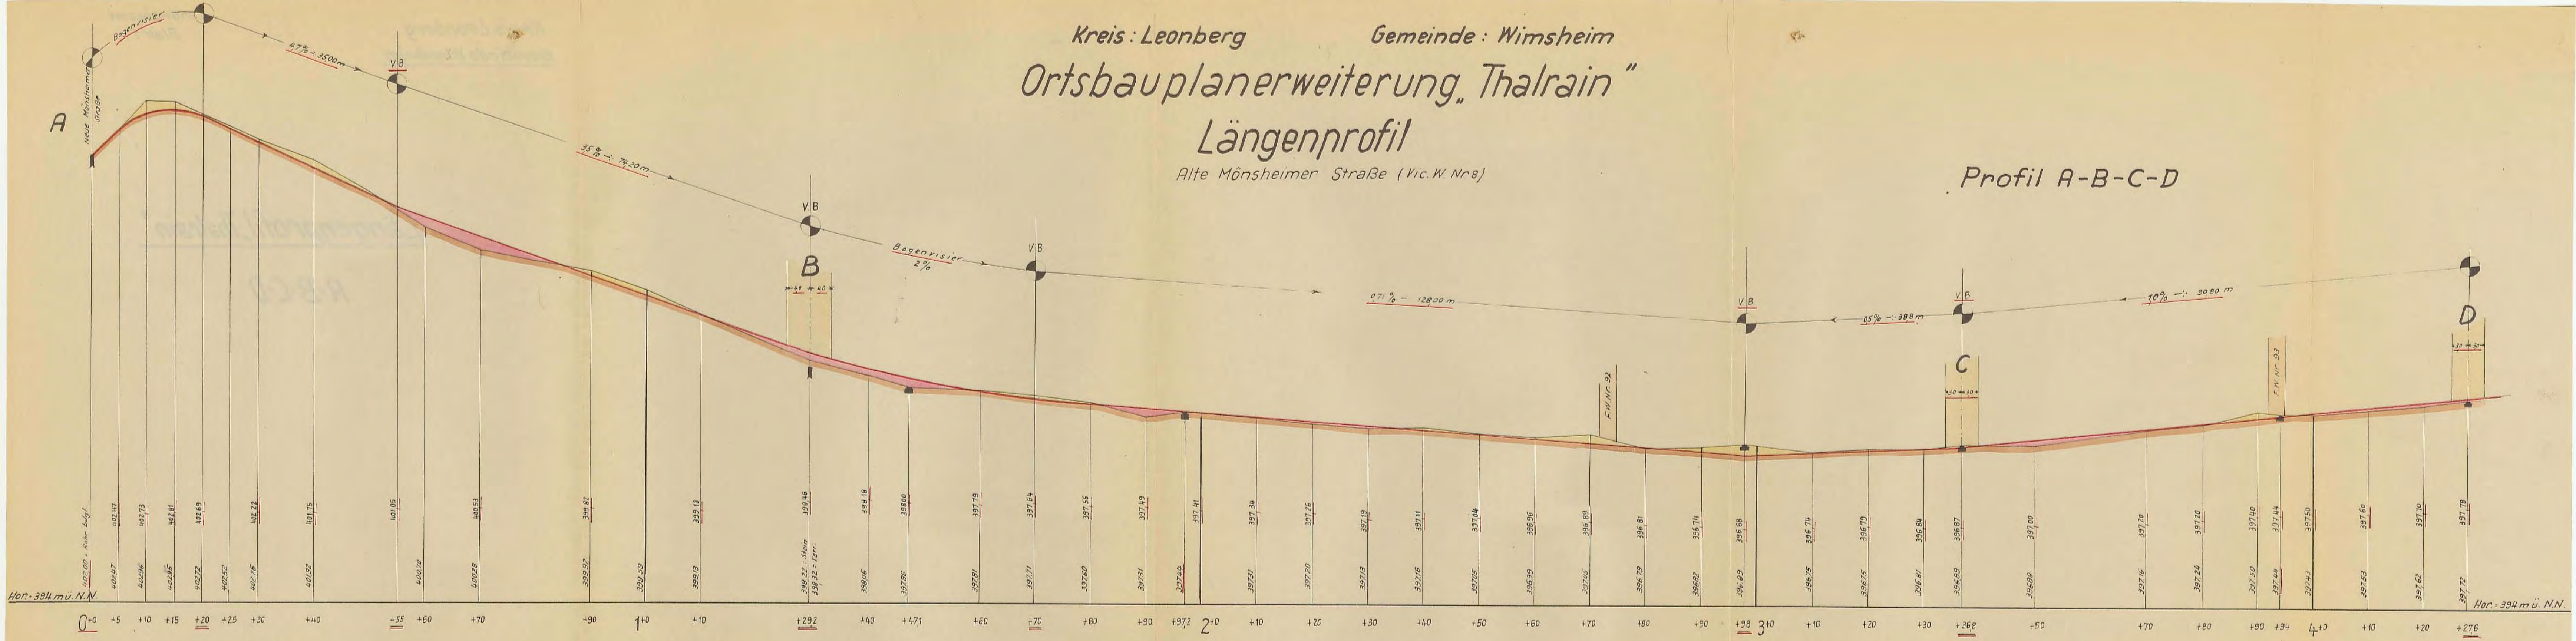


Maßstab der Längen 1:500
" " Höhen 1:50

Gefertigt: Leonberg, den 14.6. 1951
Katasteramt: I. V. Schürmann
Reg. Verm. Ass.


Kreis: Leonberg Gemeinde: Wimsheim
 Ortsbauplanerweiterung „Thalrain“
 Längenprofile

Profil E-F

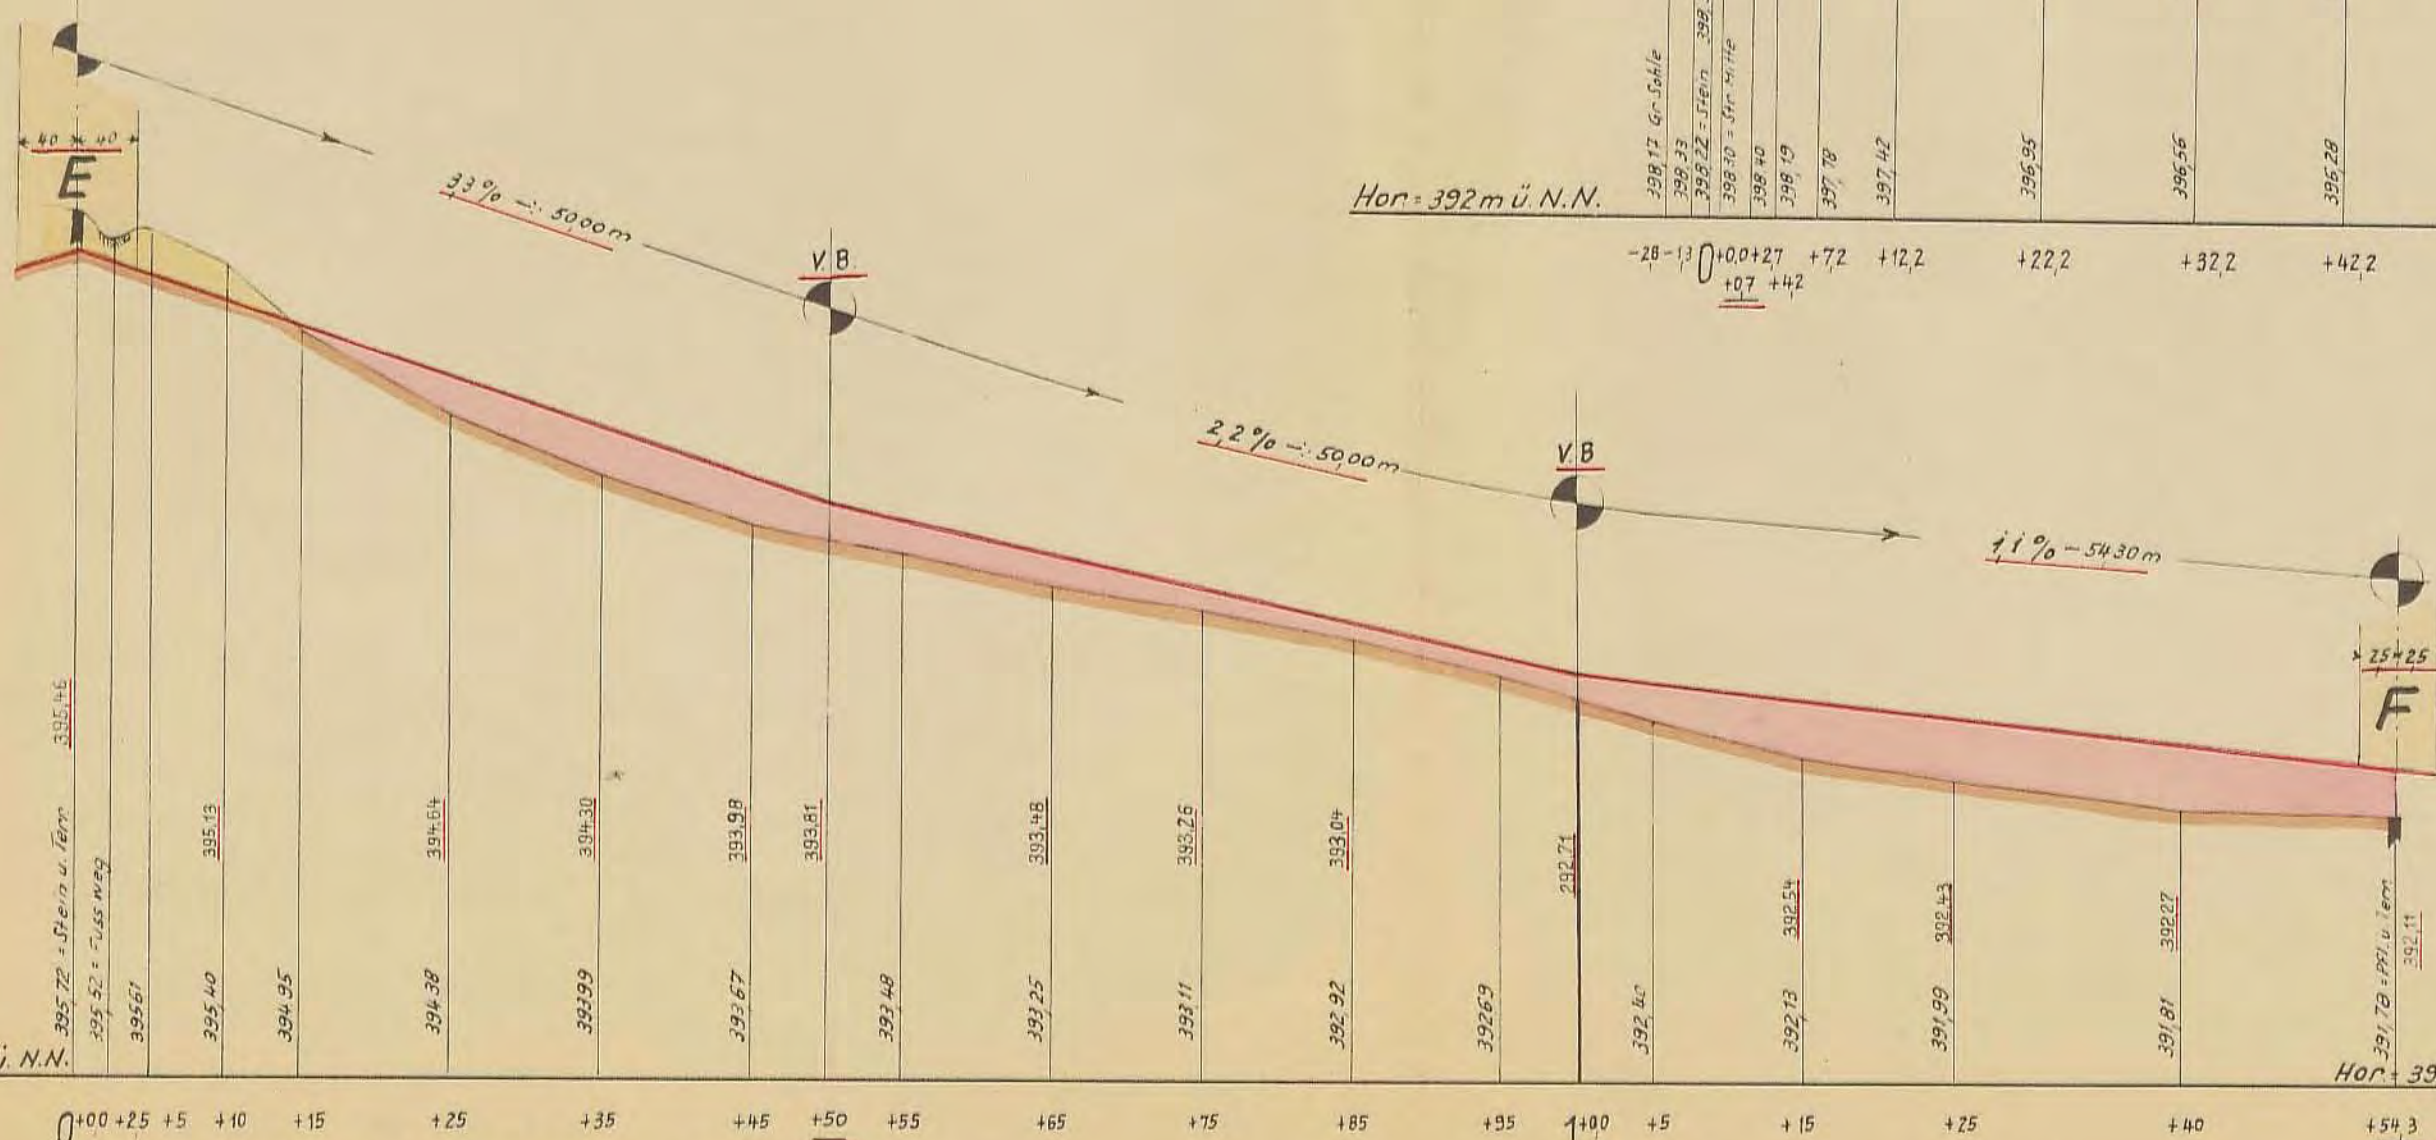


Maßstab der Längen 1:500
 " " Höhen 1:50

Profil B-E-J

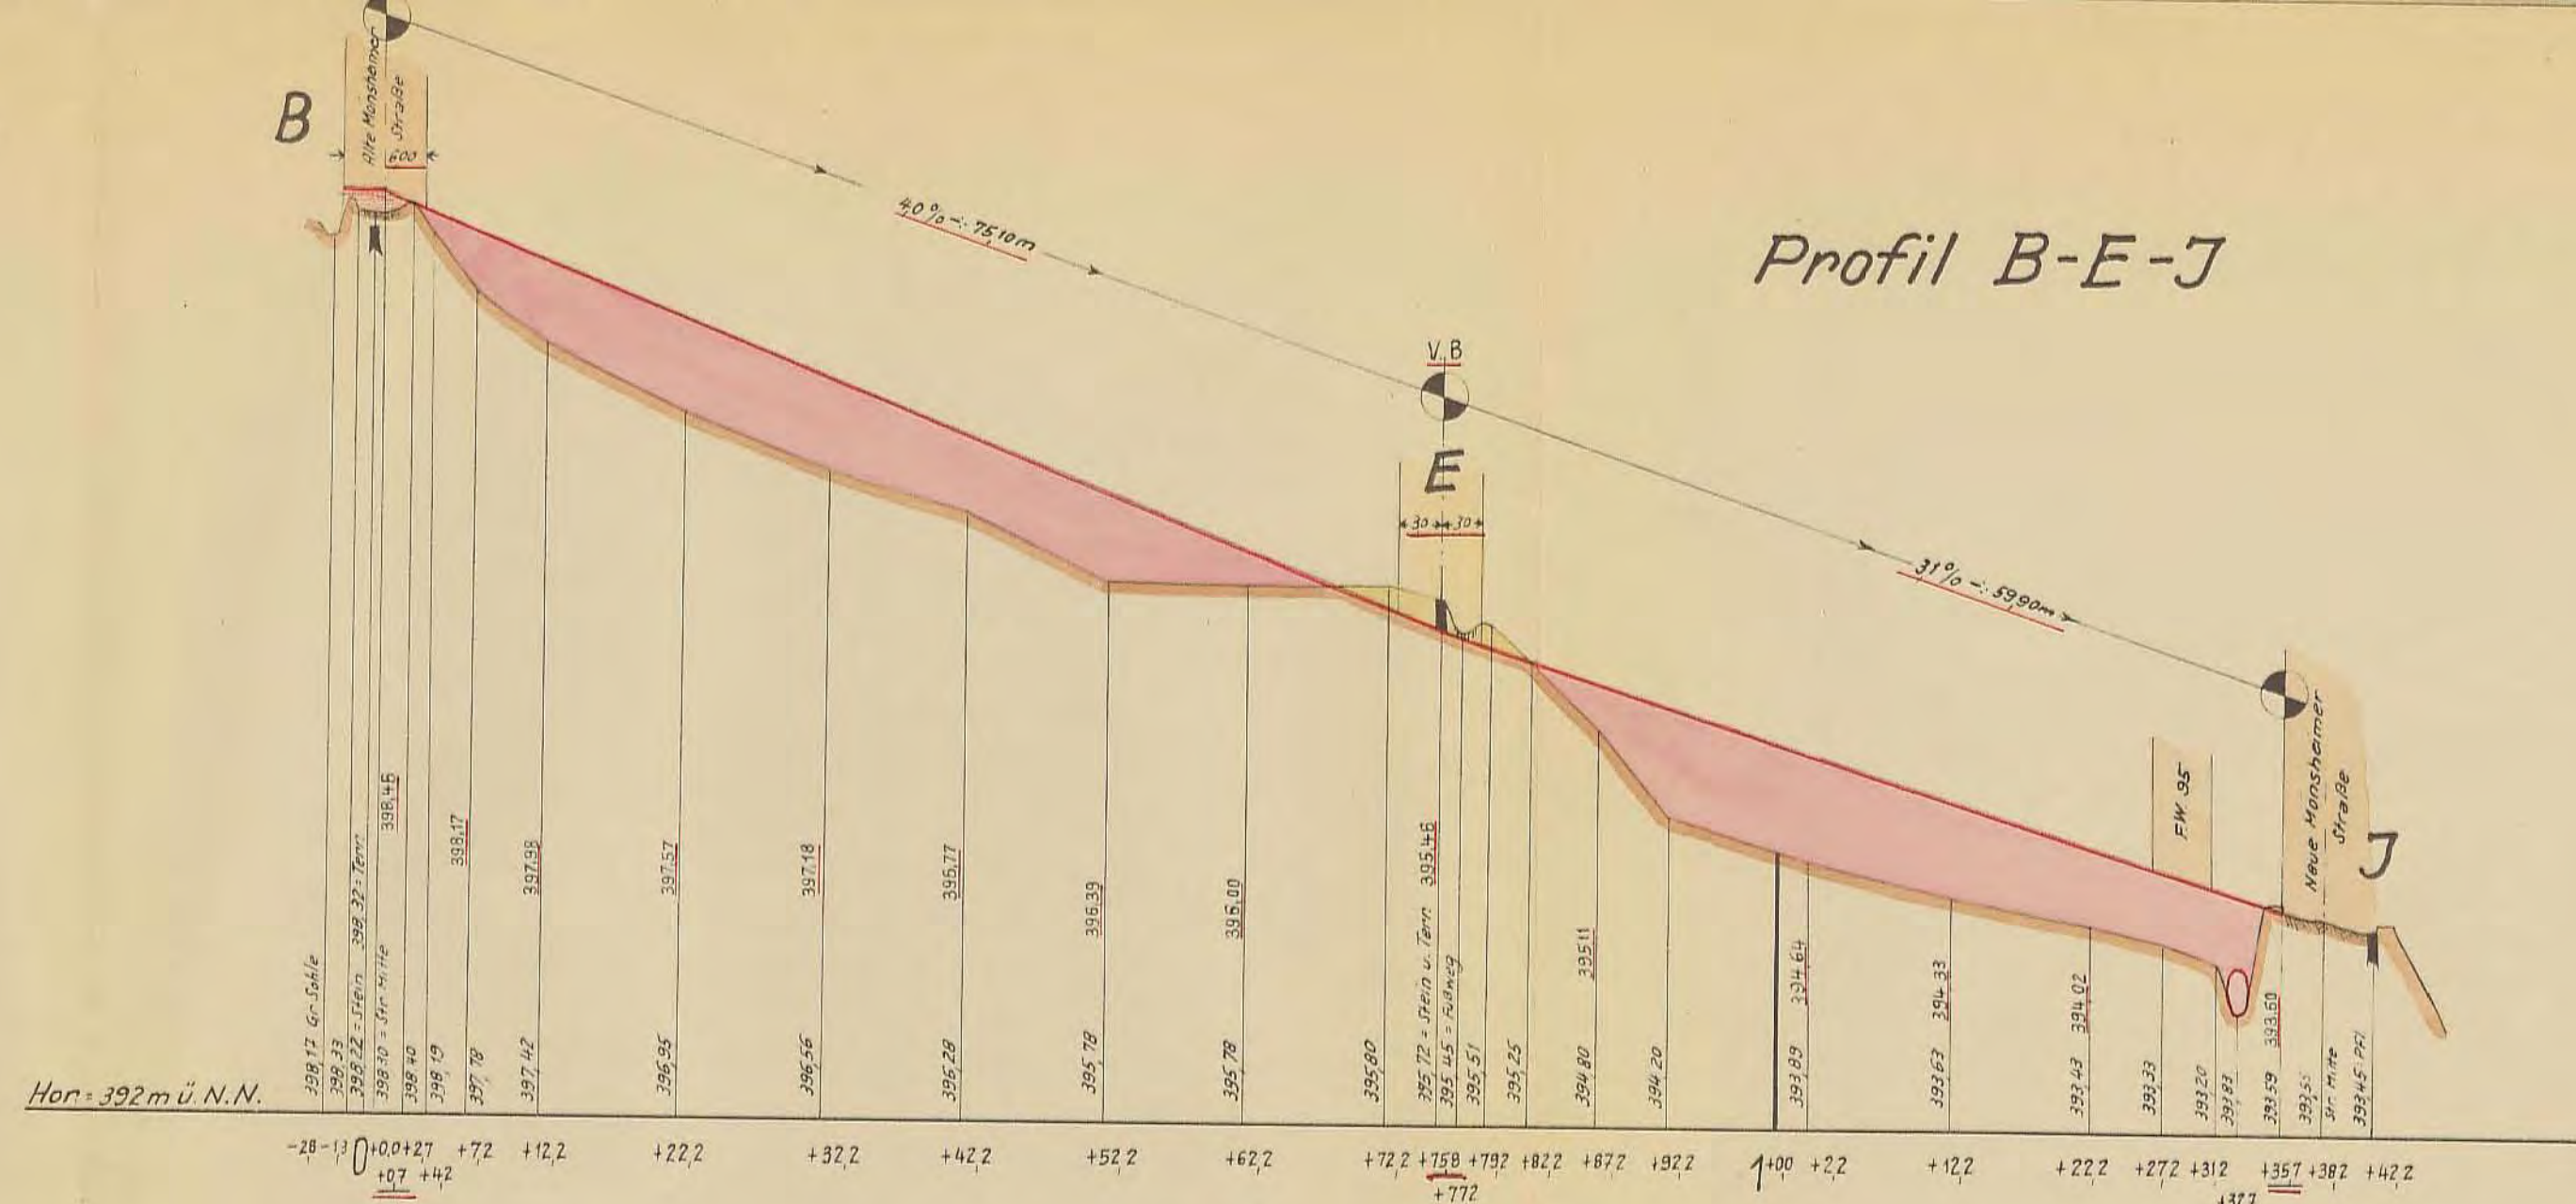

Profil G-H

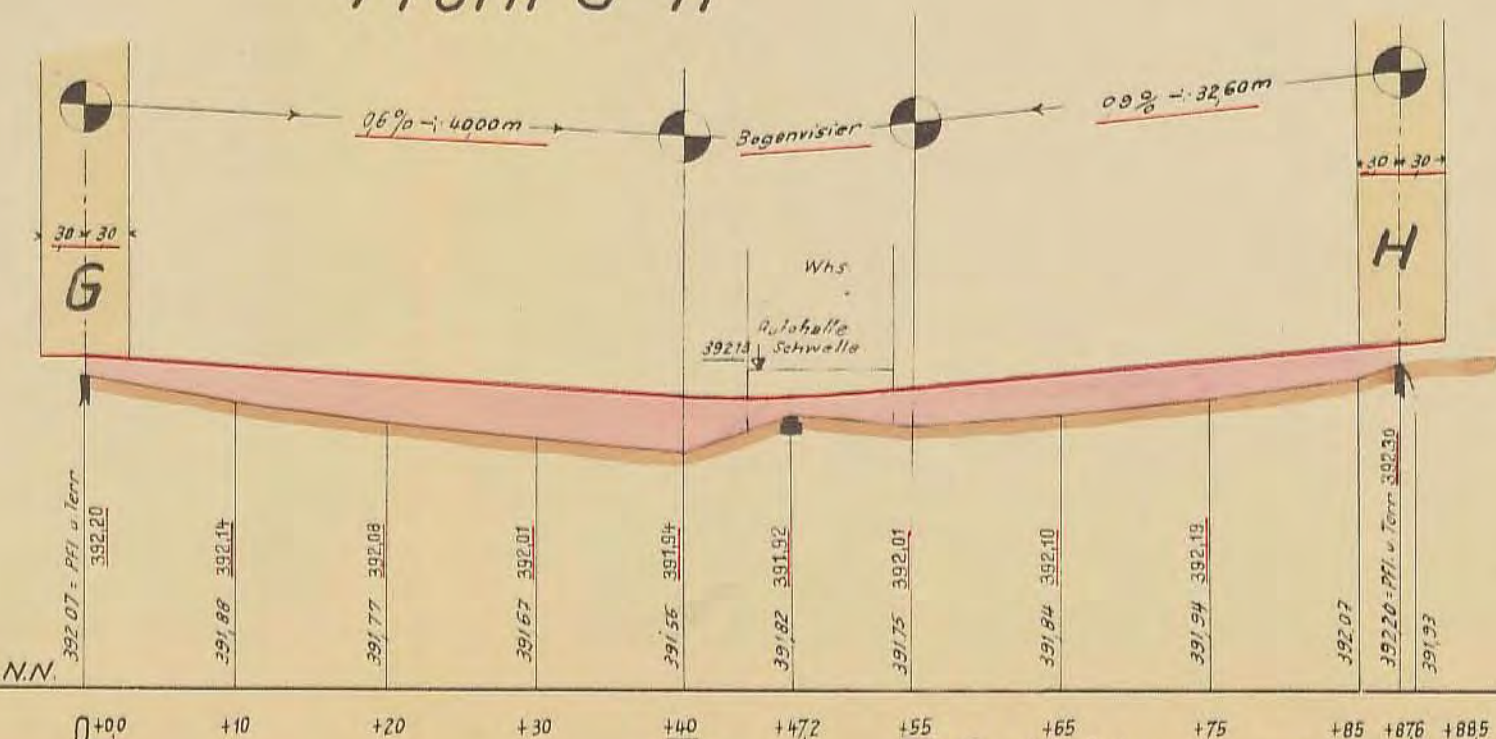


Gefertigt: Leonberg, den 14. Juni 1951
 Katasteramt: / V. Schramm
 Reg. Verm. Ass.


Ortsbauplanerweiterung „Thalrain“

Längenprofile

Profil K-F-G-C

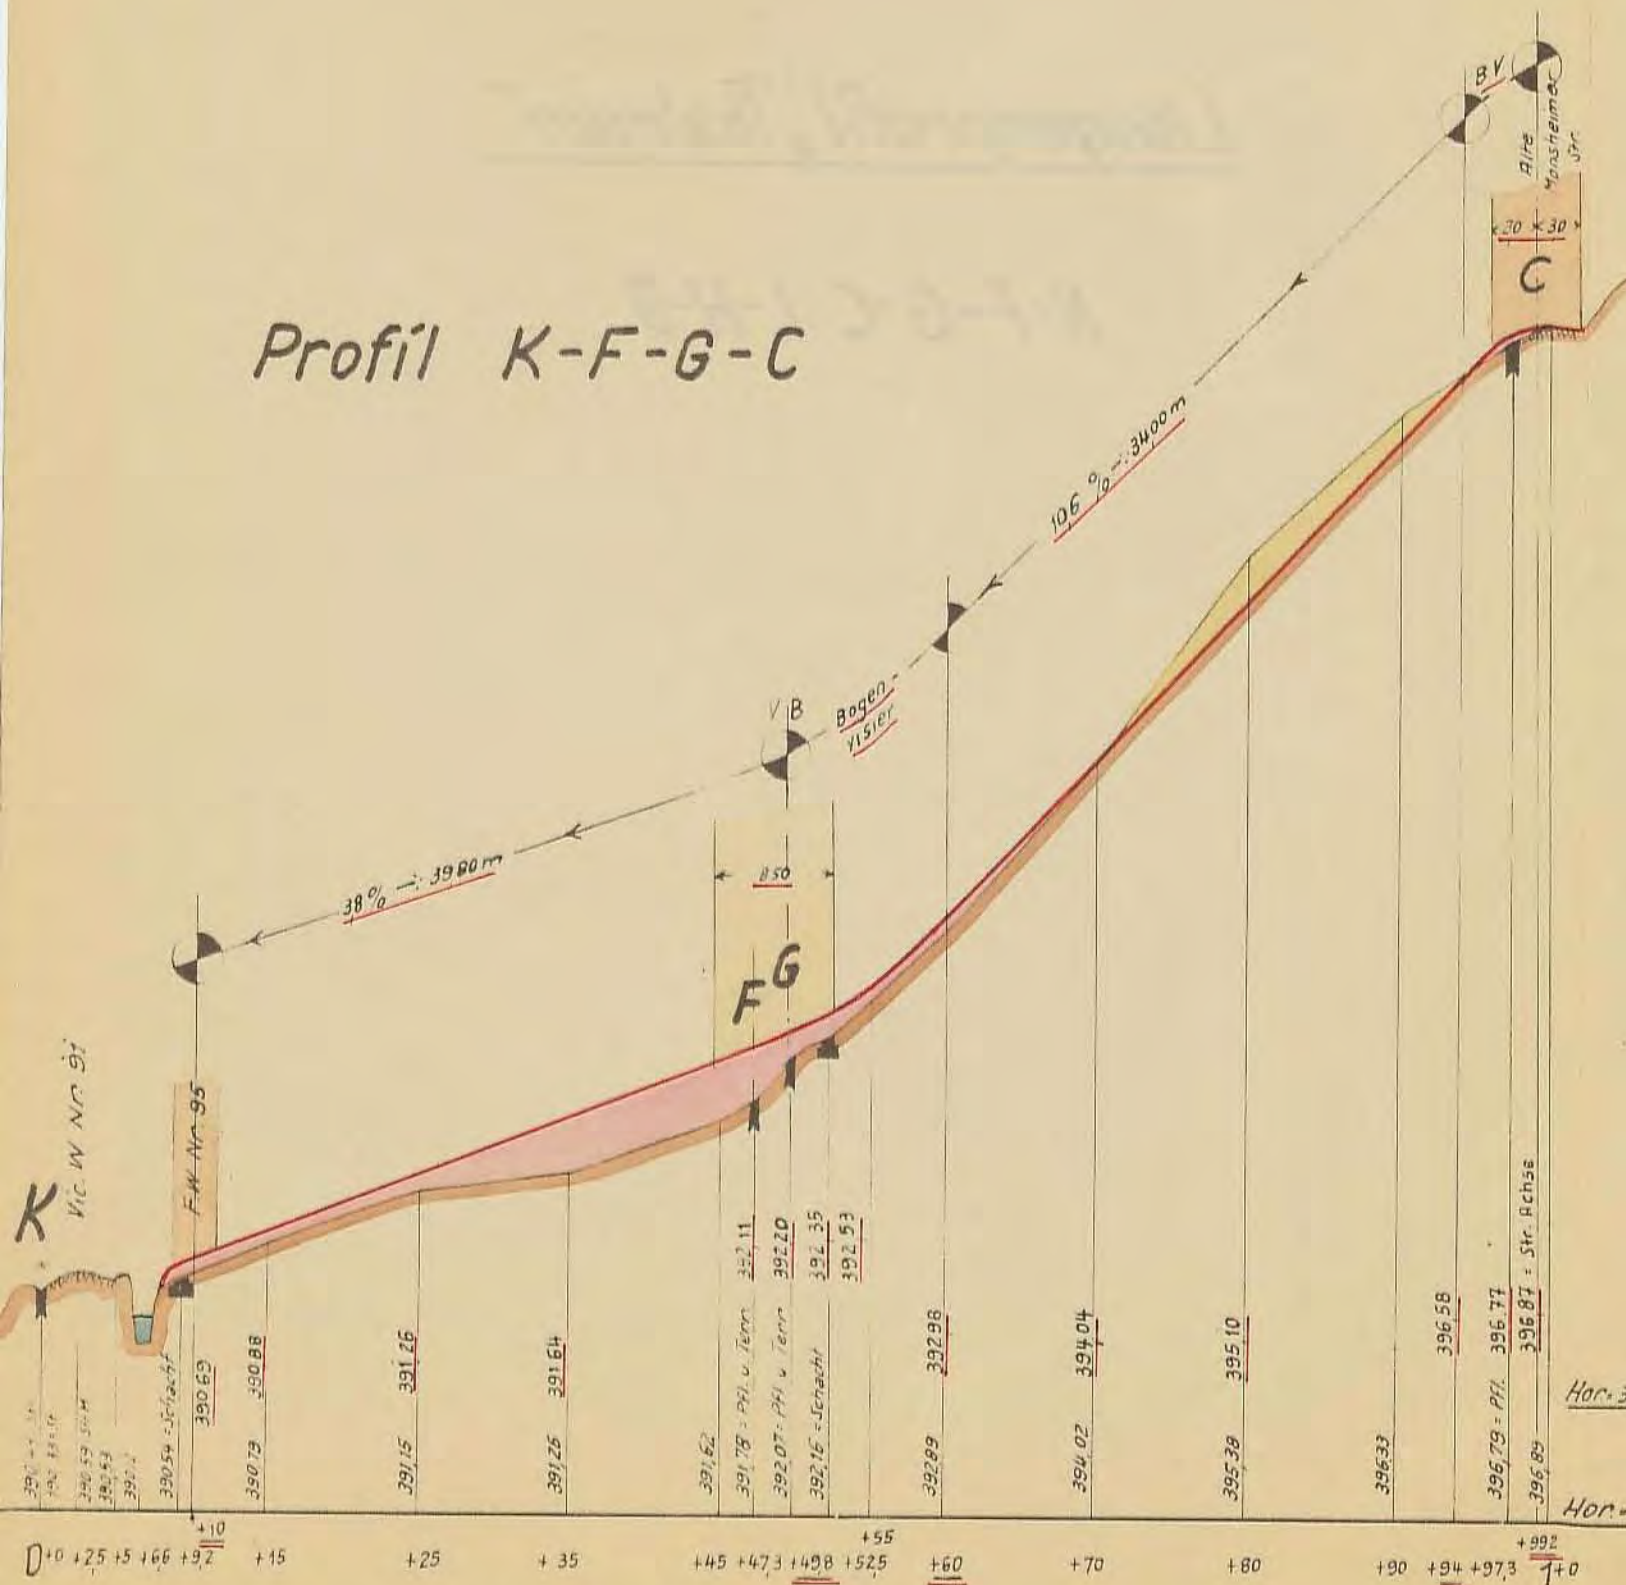

Profil L-H-D

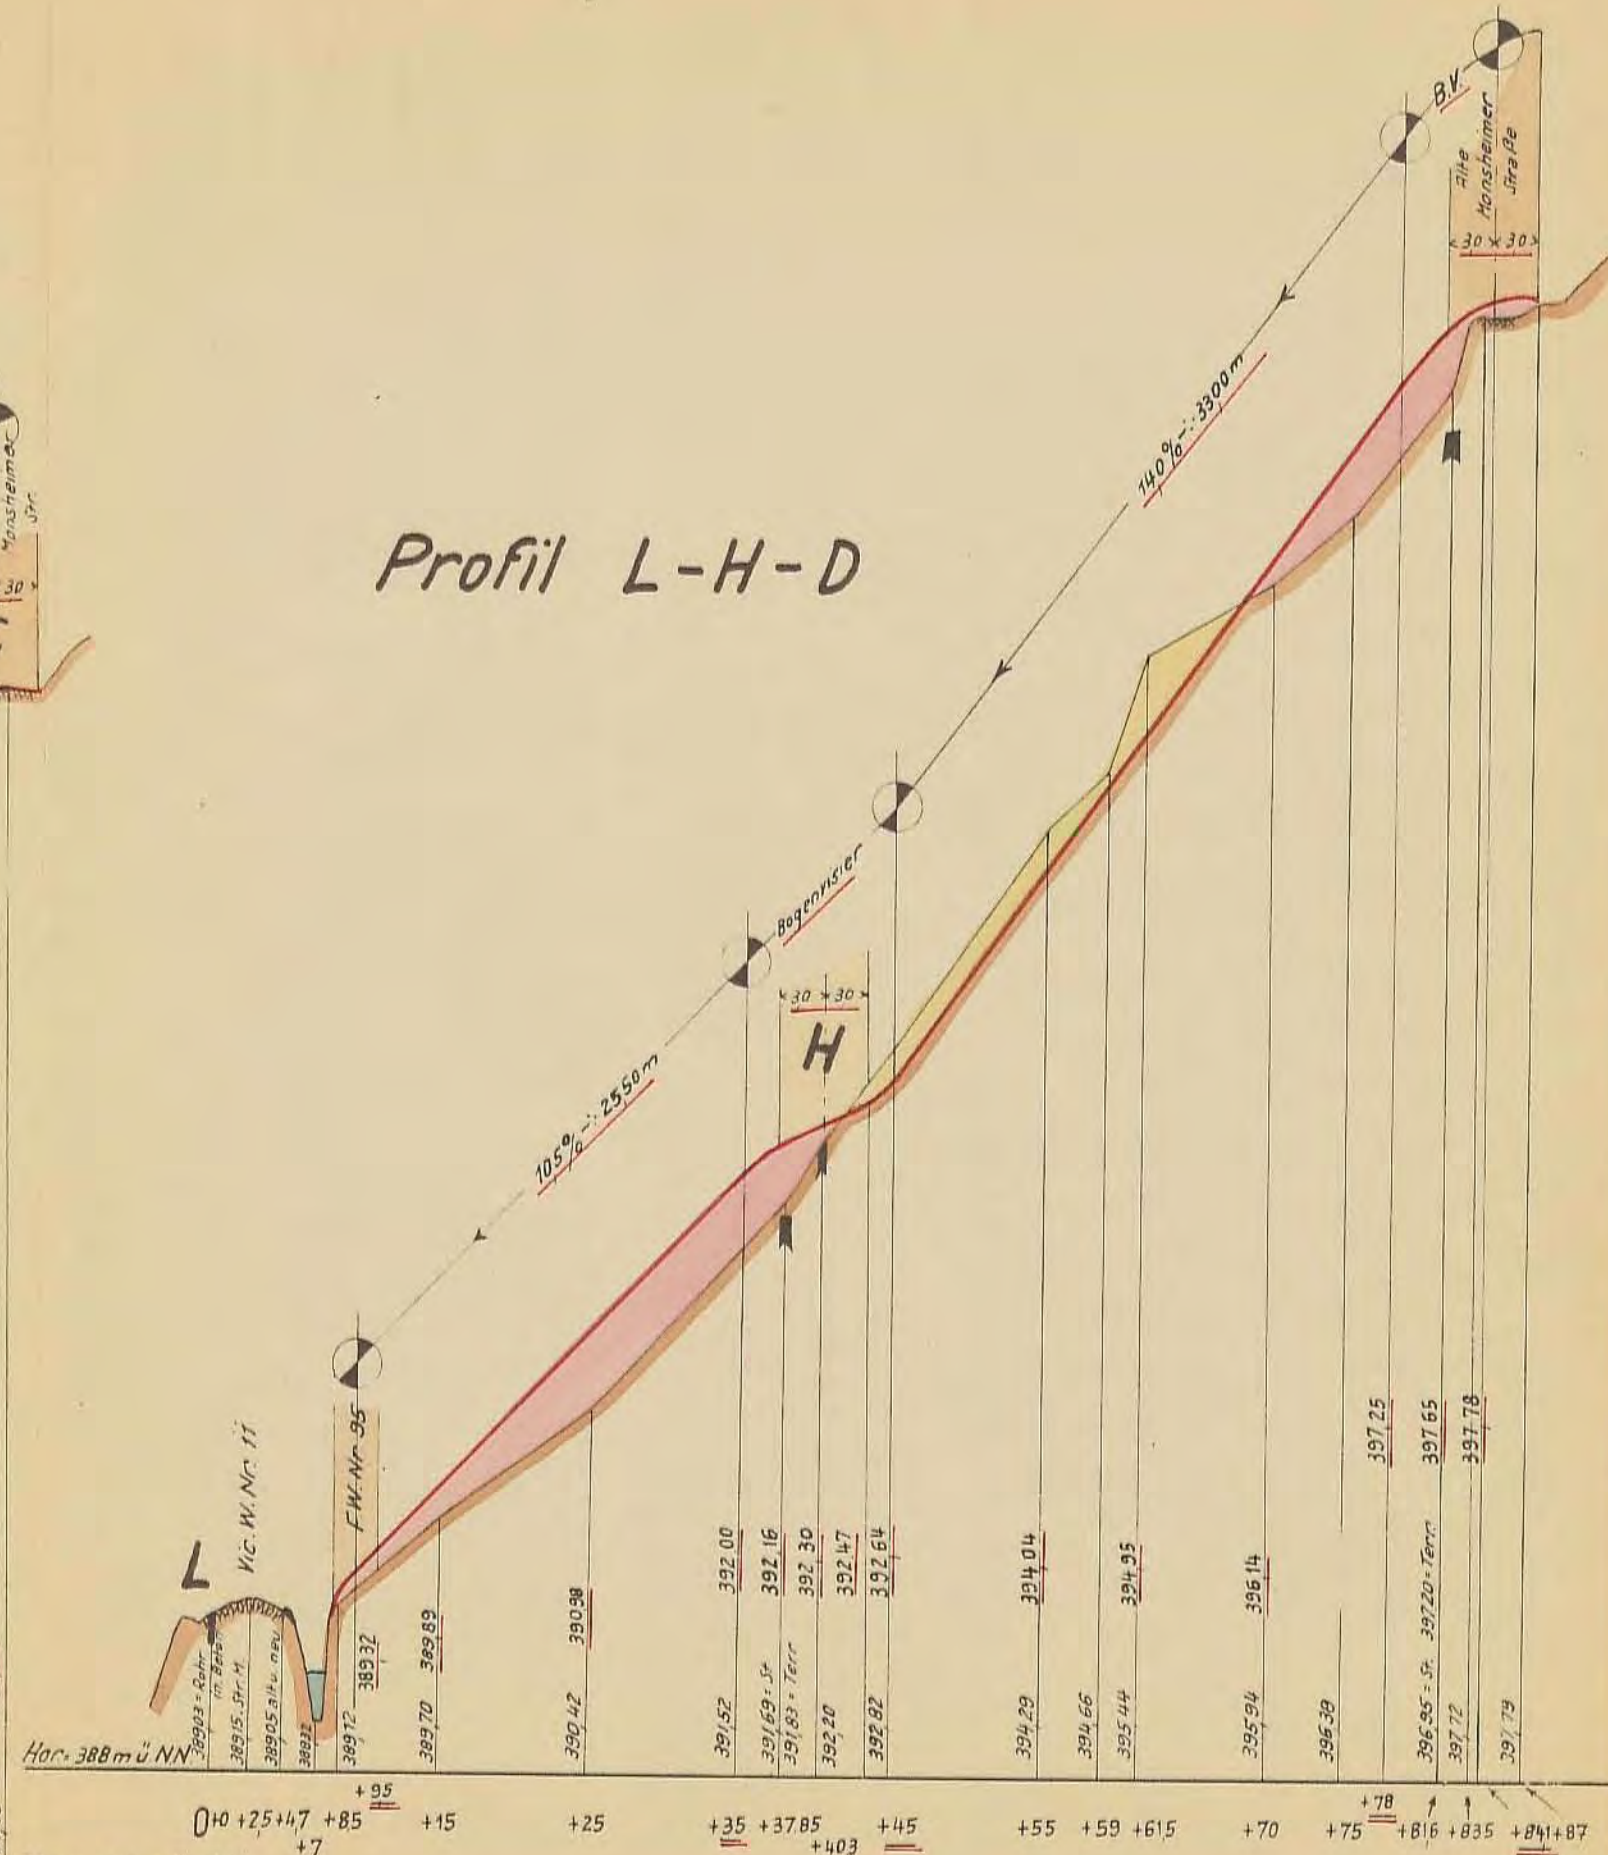

Maßstab der Längen 1:500
" " Höhen 1:50

Gefertigt: Leonberg, den 14. Juni 1951
Katasteramt: I.V. *Ph. W. W. W.*
Reg. Verm. Ass.