


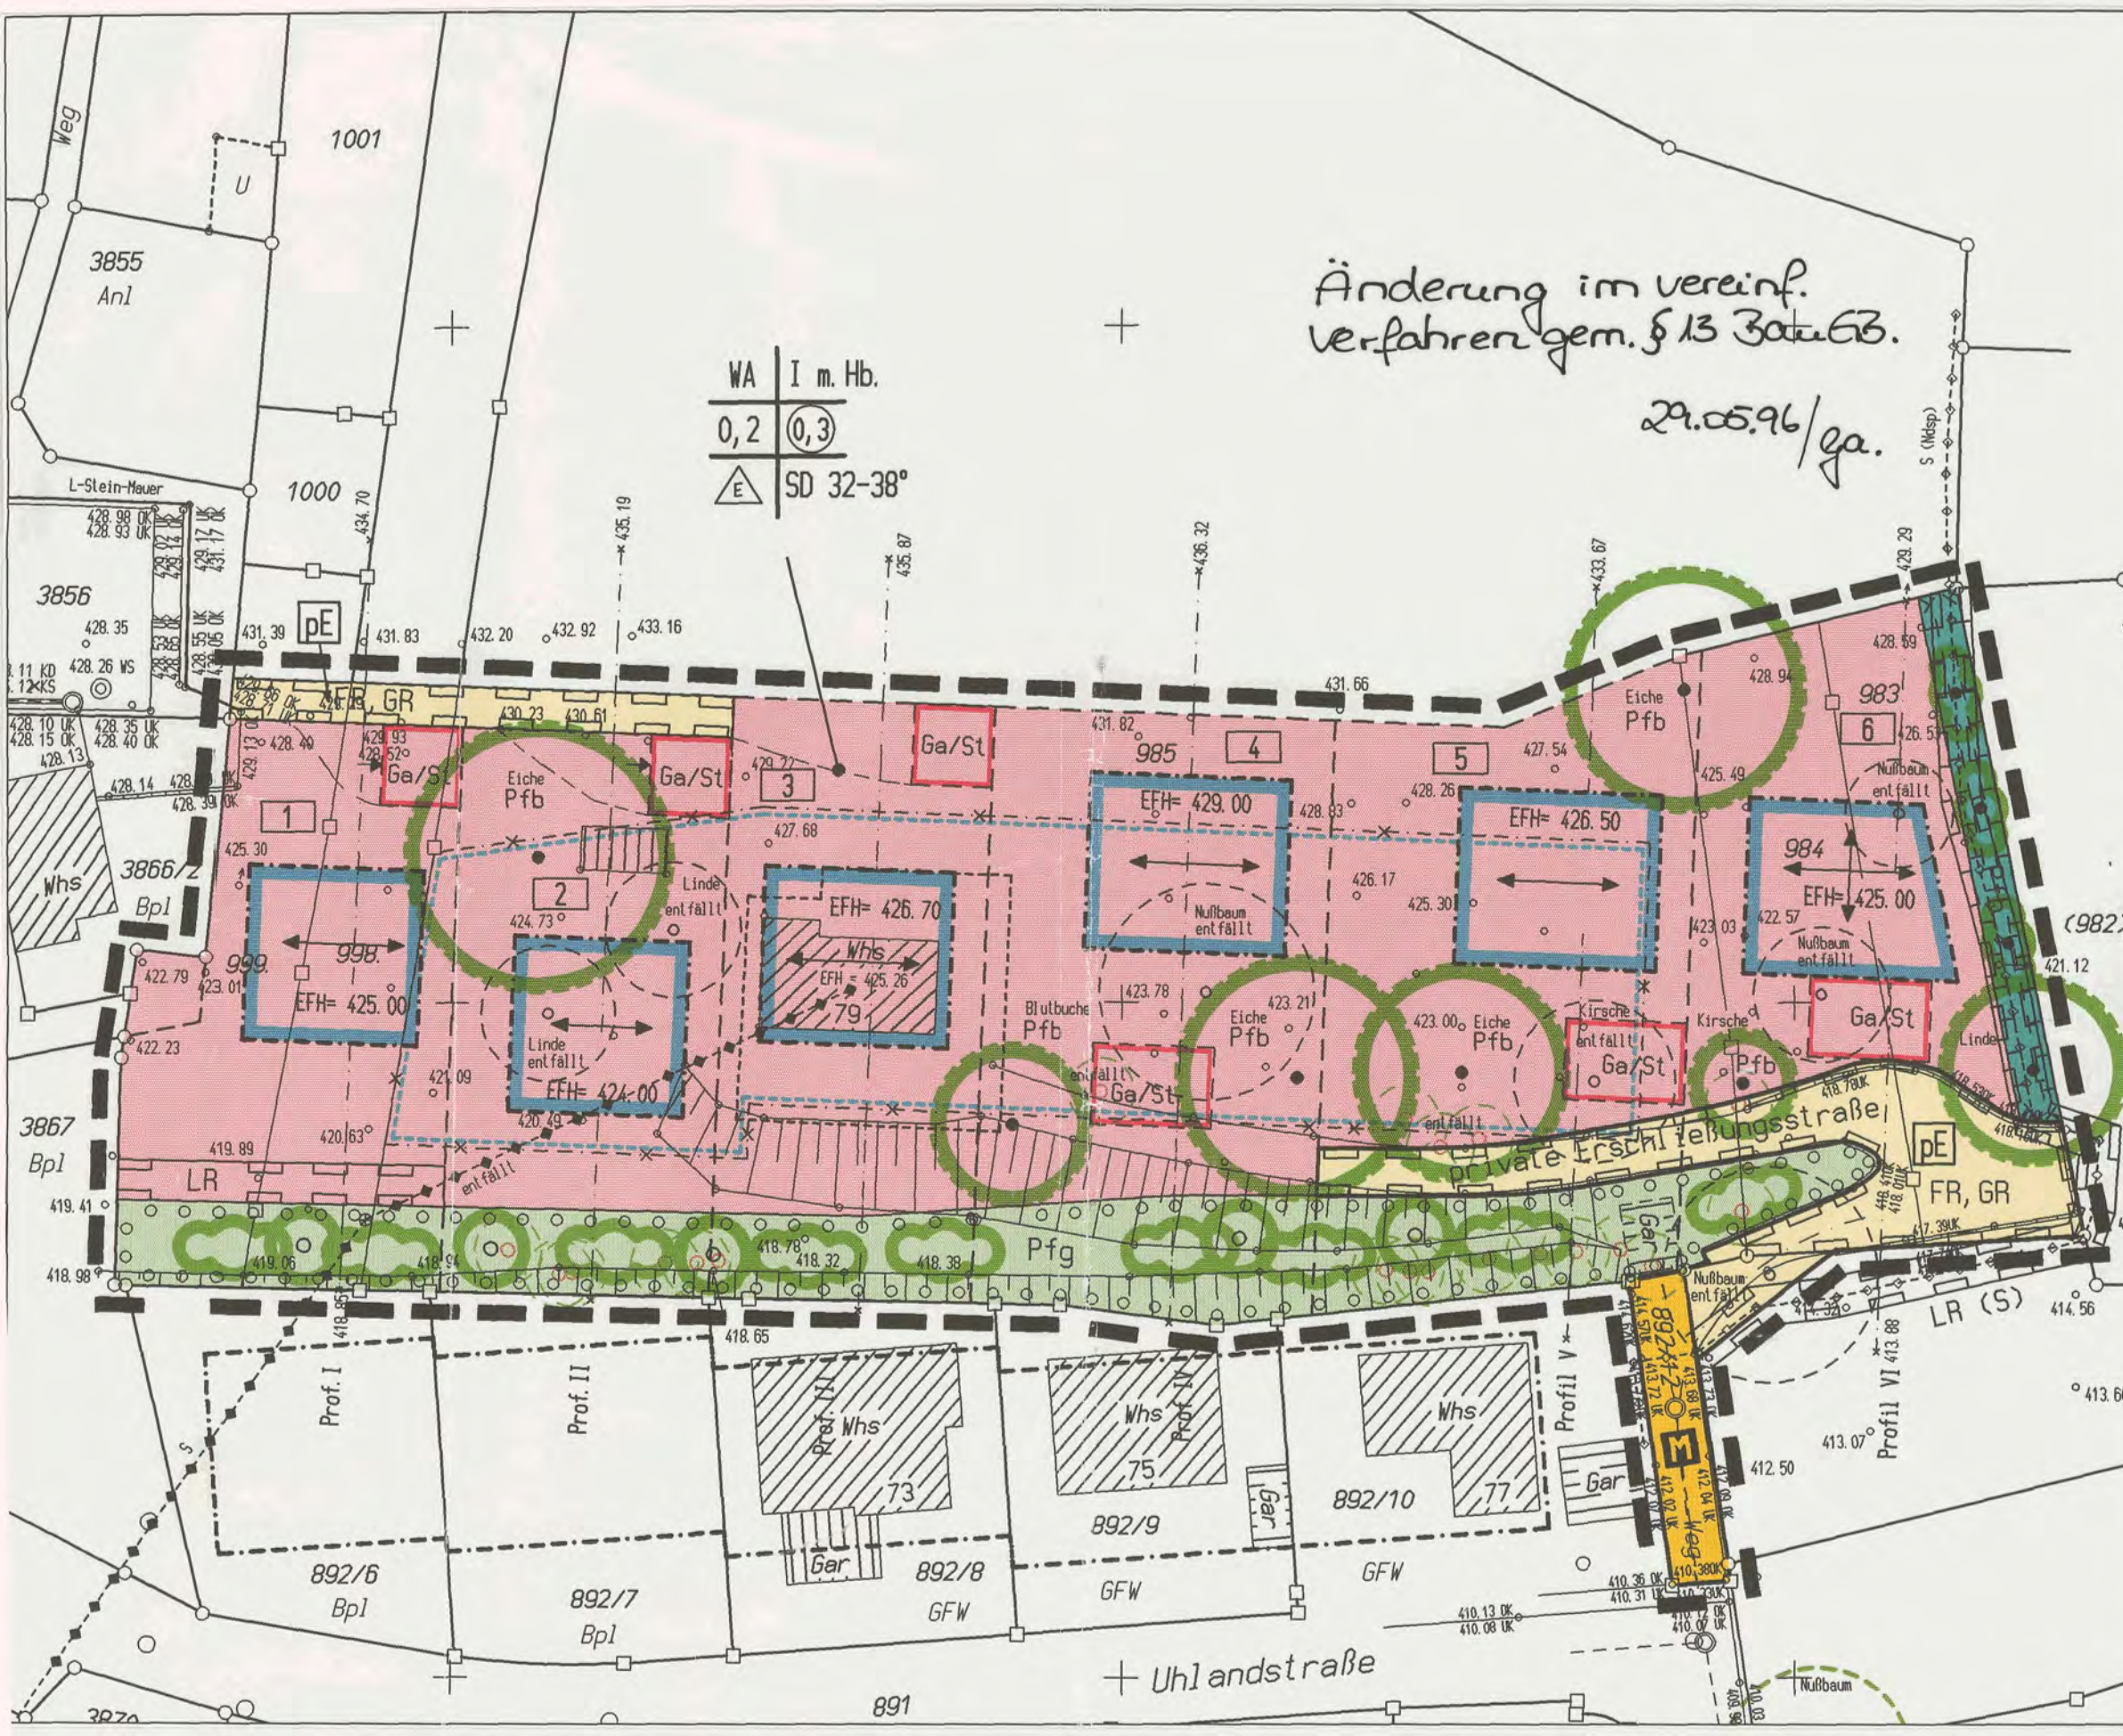

LANDKREIS ENZKREIS
GEMEINDE WIMSHEIM

BEBAUUNGSPLAN "THALRAIN II,2.Änderung"
Maßstab 1:500

- Änderung gem. § 13 BauGB -

Deckblatt vom 15.04.1996

Aufstellungsbeschluß 02. April 1996

Beteiligung der betroffenen Eigentümer 9. April 1996

Beteiligung der berührten Träger öffentl. Belange 9. April 1996

Satzungsbeschluß 14. Mai 1996

Rechtskräftig seit 24. Mai 1996

Ausgefertigt:
Wimsheim, den 14. Mai 1996

Gemeinde Wimsheim
Bürgermeisteramt

Schühle
Schühle, Bürgermeister

