


Kreis Leonberg
Gemeinde Wimsheim
Markung Wimsheim

Lageplan zur Aufhebung der Baulinien zwischen Frischgrundweg & Mühlweg

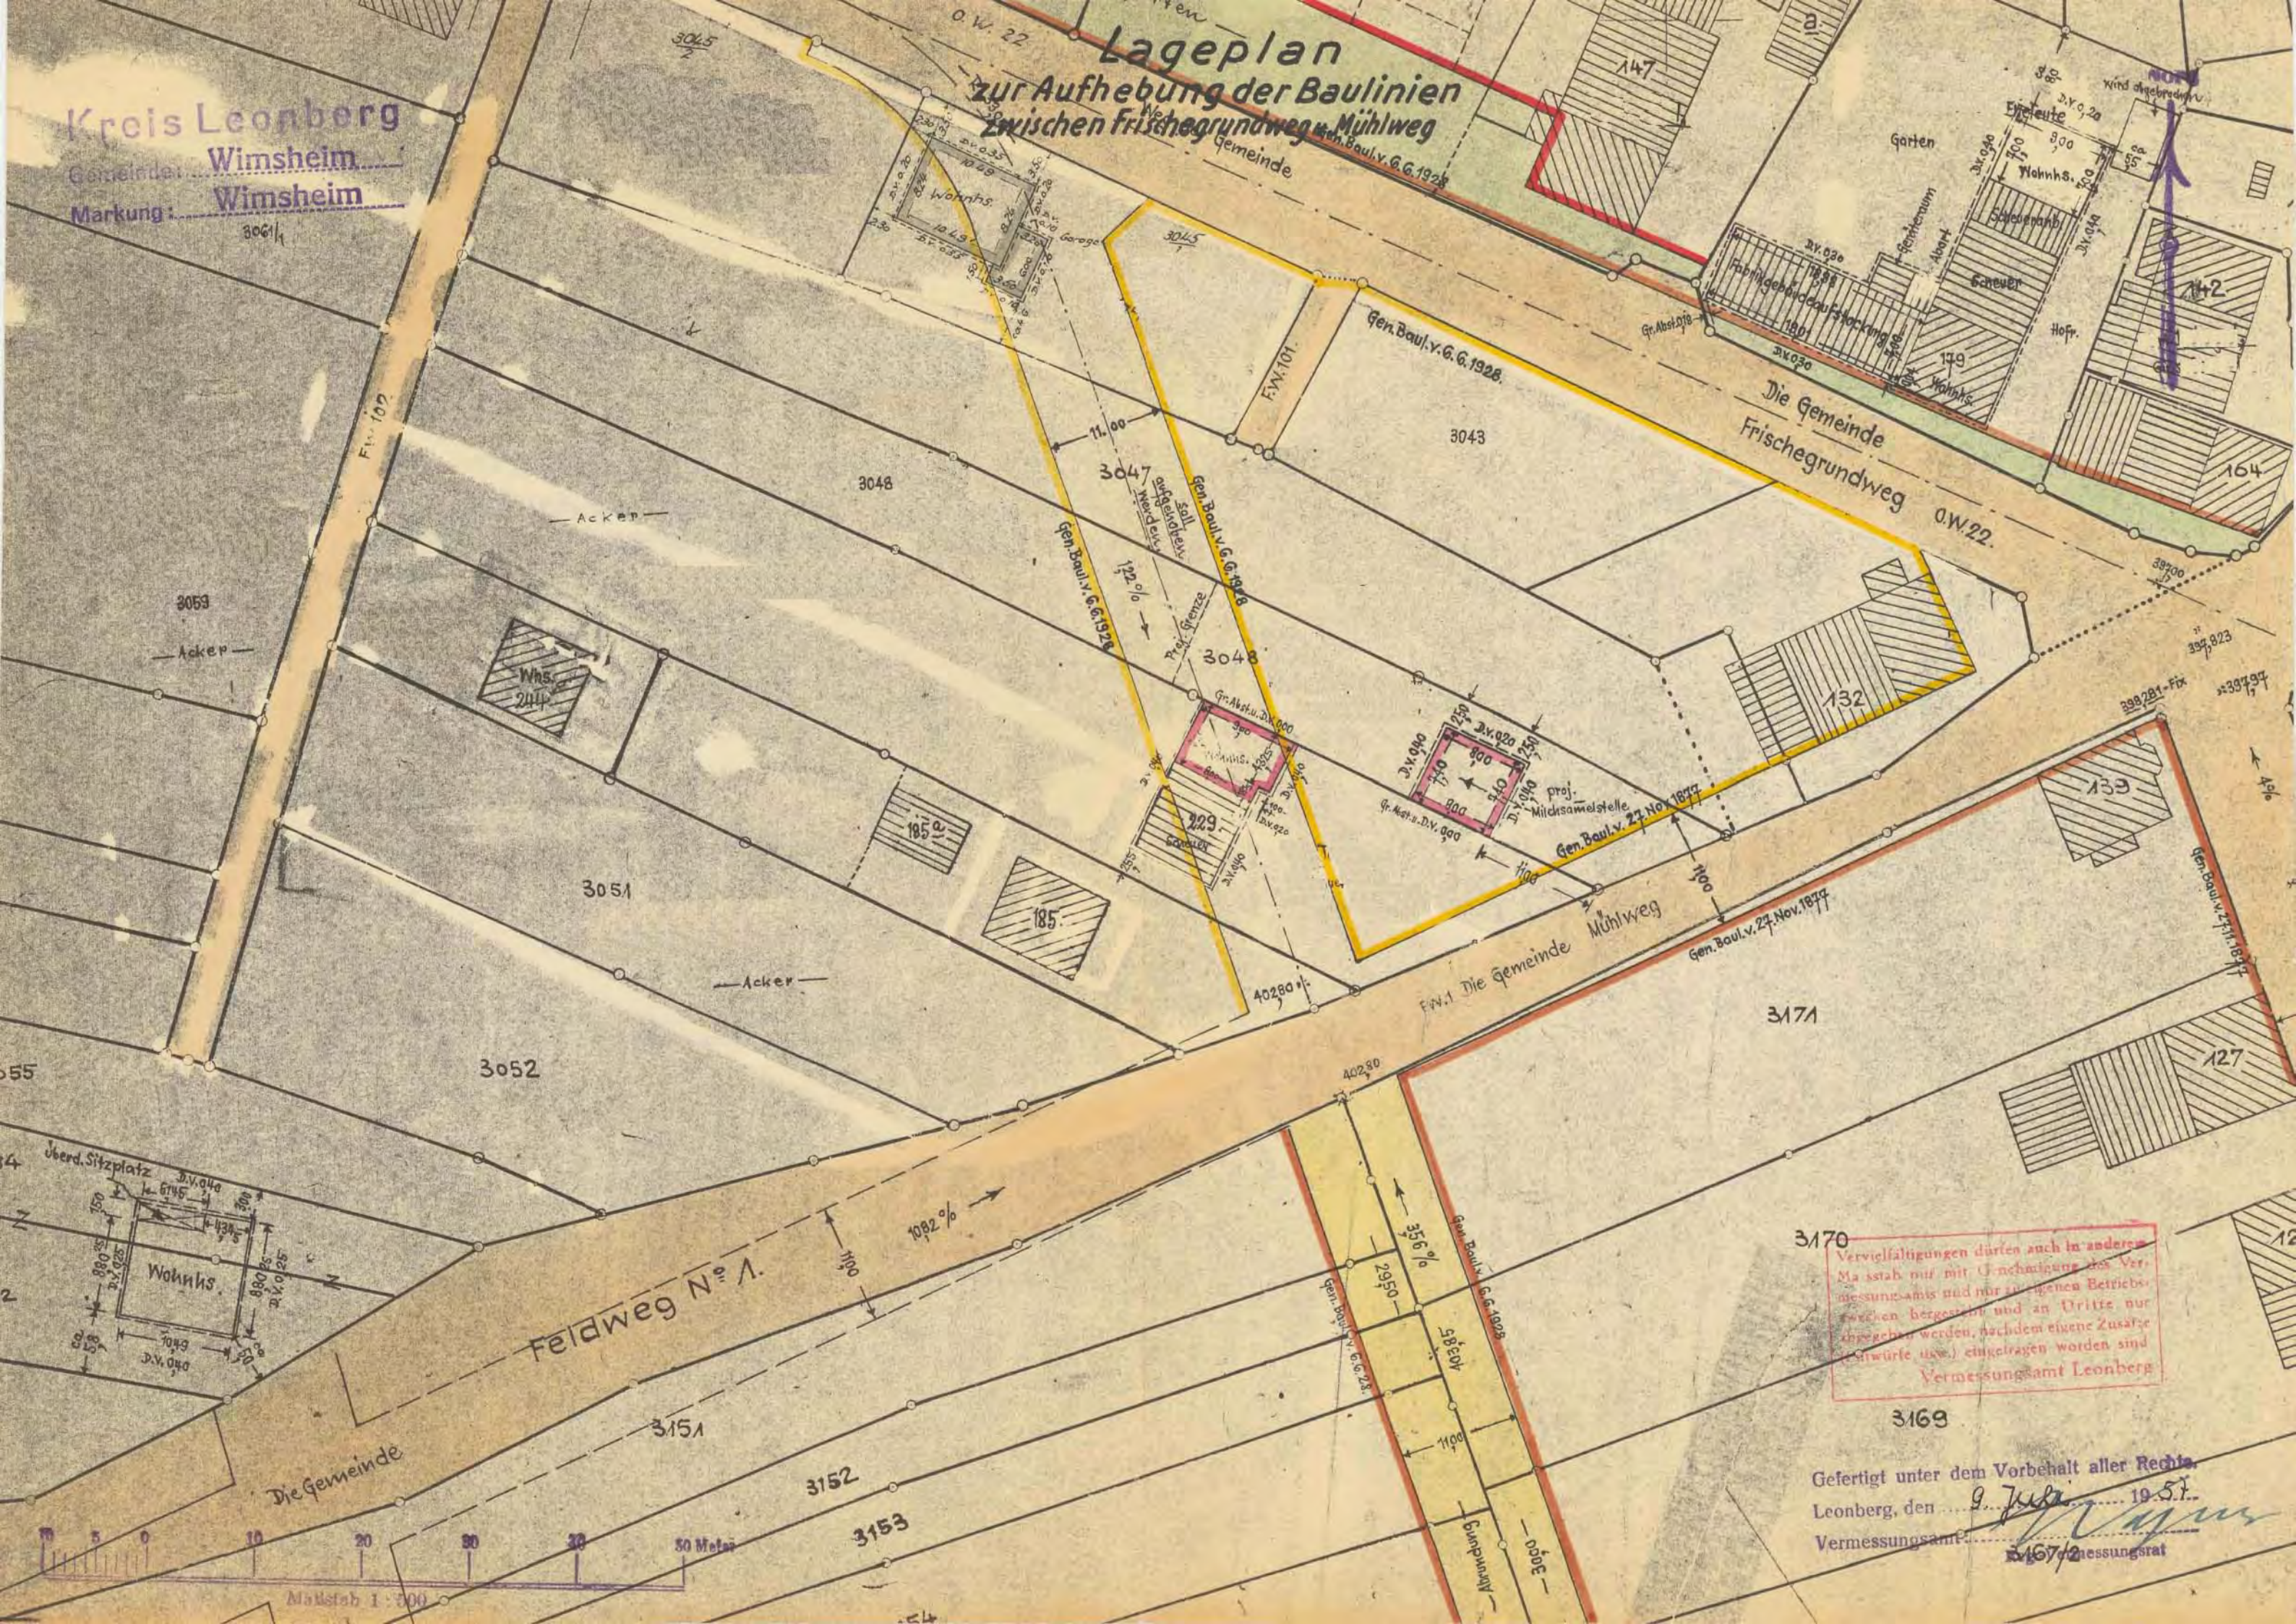

3170
Vervielfältigungen dürfen auch in anderen
Maßstab mit Genehmigung des Ver-
messungsamts und nur zu eigenen Betriebs-
zwecken hergestellt und an Dritte nur
übergeben werden, nachdem eigene Zusätze
(Einwürfe usw.) eingetragen worden sind
Vermessungsamt Leonberg

3169
Gefertigt unter dem Vorbehalt aller Rechte
Leonberg, den 9. Juli 1951
Vermessungsamt
Vermessungsrat

3 II

Lageplan
zur Aufhebung der Baulinien
zwischen Frischgrundweg u. Mühlweg.

Genehmigung durch Erlass des Landratsamts Leonberg
vom 14.11.1957 Nr. ~~6305~~ II-305.



Im Auftrag:

Hühle
Regierungsinspektor