

Verfahrensvermerke
Aufstellungsbeschluss gem.§2(1)BauGB am..... 30.Januar 1996

Bekanntmachung des Aufstellungsbeschlusses gem.§2(1)BauGB am..... 2.Februar 1996

Öffentliche Darlegung und Anhörung gem.§3(1)BauGB am..... 27.Februar 1996

Benachrichtigung und Beteiligung der Träger öffentlicher Belange vor der öffentlichen Auslegung gem.§4(1)BauGB am..... 7.Februar 1996

Billigung des Entwurfes und Auslegungsbeschluss gem.§3(2)BauGB am..... 14.Mai 1996
24.Mai 1996

Bekanntmachung der Auslegung am..... 3.Juni 1996

Öffentliche Auslegung gem.§3(2)BauGB vom..... 3.Juli 1996
bis.....

Beschluss über Bedenken und Anregungen gem.§3(2)BauGB am..... -9. Juli 1996

Mitteilung des Beschlusses über Bedenken und Anregungen an die einzelnen Bürger und die Träger öffentlicher Belange, welche Bedenken und Anregungen vorgebracht haben, gem.§3(2)BauGB am..... entfällt Juli 1996

Satzungsbeschluss gemäß § 10 BauGB

Anzeige bzw.Genehmigung des Bebauungsplanes gem.§11(1)BauGB am.....


Erklärung der Aufsichtsbehörde gem.§11(3)BauGB bzw. Genehmigung der Aufsichtsbehörde gem.§11(2)BauGB am.....

Ausgefertigt:,den.....

.....,den.....
Bürgermeister

Bekanntmachung über Durchführung des Anzeigeverfahrens und Inkrafttreten gem.§12BauGB am.....

.....,den.....
Bürgermeister

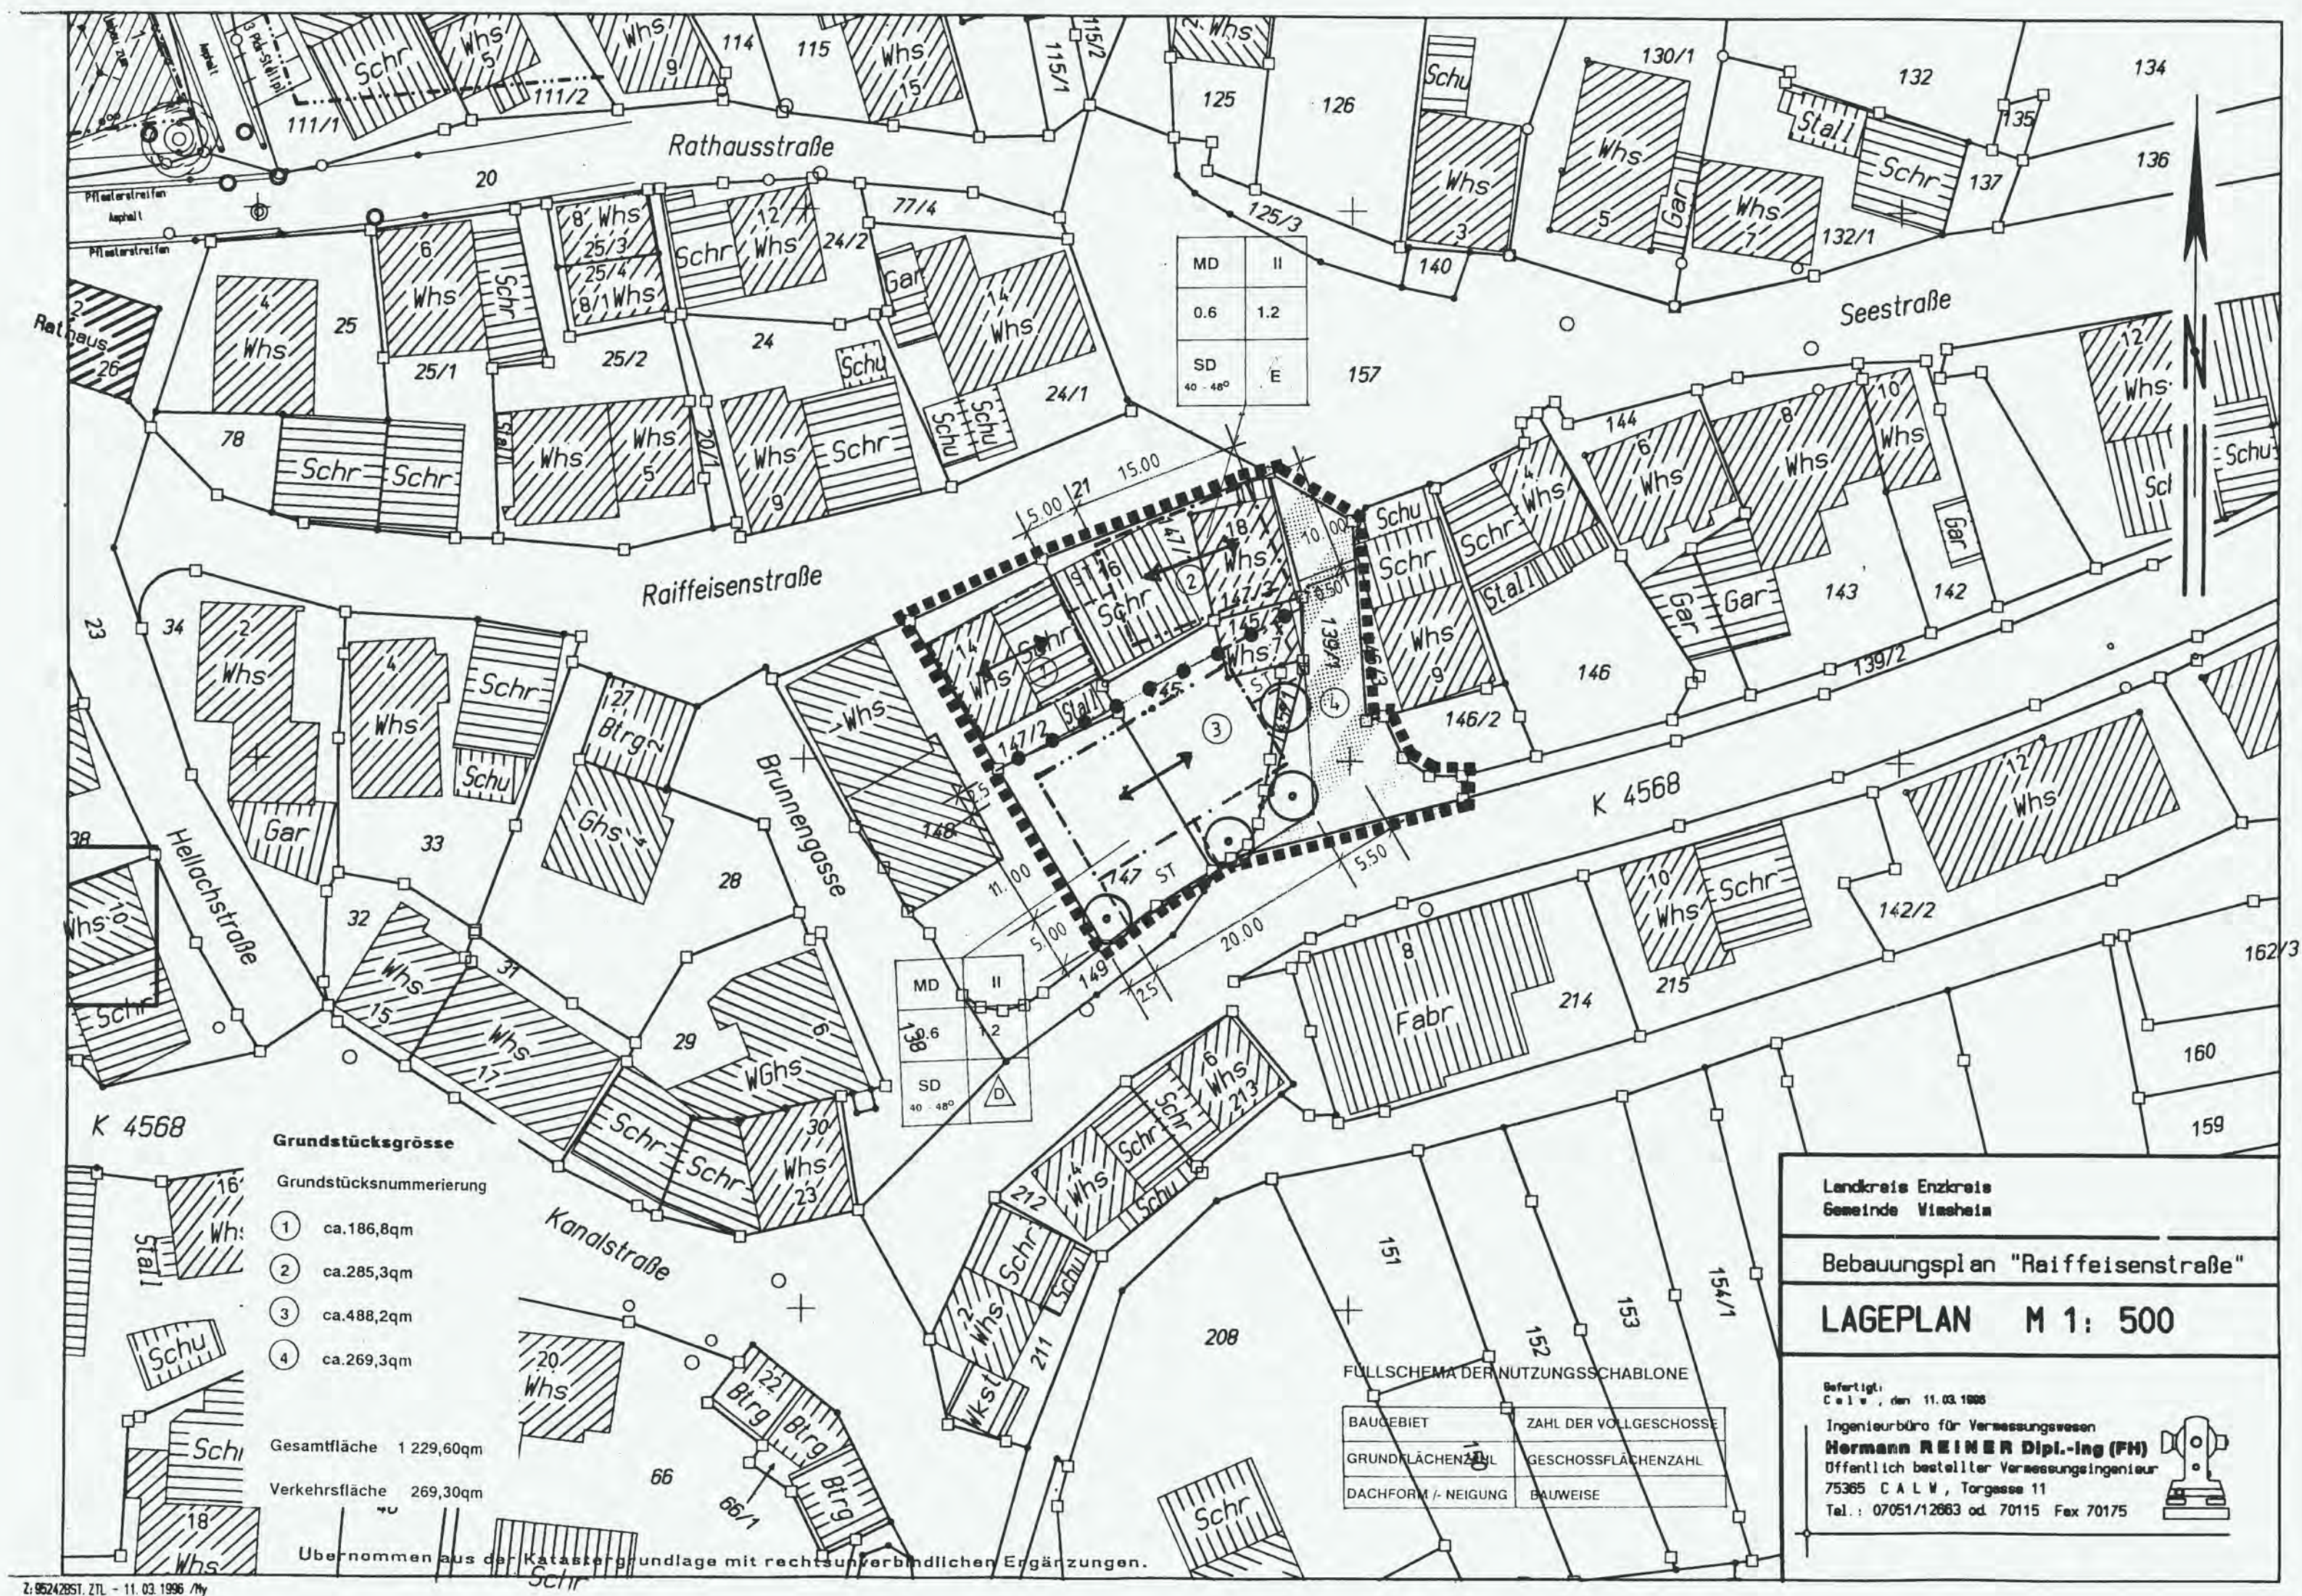

Wimsheim

Bebauungsplan

ENTWURF

"Raiffeisenstrasse"

- MD ART DER BAULICHEN NUTZUNG -Dortgebiet
- MASS DER BAULICHEN NUTZUNG
- Geschoßflächenzahl
- Grundflächenzahl
- BAUWEISE nur Einzelhäuser zulässig
- nur Doppelhäuser zulässig
- Baugrenze
- Baulinie
- STELLUNG DER BAULICHEN ANLAGEN Hauptfahrichtung
- VERKEHRSFLÄCHEN Verkehrsfläche besonderer Zweckbestimmung
- FLÄCHEN FÜR STELLPLATZ/CARPORTS Fläche ausschließlich für Stellplätze und Carports
- GRÜNFLÄCHEN UND PFLANZGEBOTE zu pflanzende Bäume= Pflanzgebot
- BAUGESTALTUNG Dachneigung
- Satteldach
- SONSTIGE FESTSETZUNGEN/PLANZEICHEN Grenze des räumlichen Geltungsbereichs
- Abgrenzung unterschiedlicher Nutzungen
- Grundstücksgrenzen

M.1:500

Landkreis Enzkreis
Gemeinde Wimsheim

Bebauungsplan "Raiffeisenstrasse"

LAGEPLAN M 1: 500

Befertigt:
C 1 e, den 11.03.1995

Ingenieurbüro für Vermessungswesen
Hermann REINER Dipl.-Ing (FH)
Öffentlich bestellter Vermessungsingenieur
75365 C A L W, Torgasse 11
Tel.: 07051/12663 od. 70115 Fax 70175

KONIECZNY
PLANUNGSINSTITUT FÜR LÄNDLICHE SIEDLUNG
TELEFON 0711 / 234 86 20 TELEFON (03 57 28) 4 62
TELEFAX 0711 / 238 15 17 TELEFAX (03 57 28) 4 62
GEROKSTRASSE 3 HAUPTSTRASSE 7
70188 STUTTGART 02999 UHST / SPREE

9/4/96 KON