


NORD

Ortsbauplanerweiterung Gewand: „Thalrain“

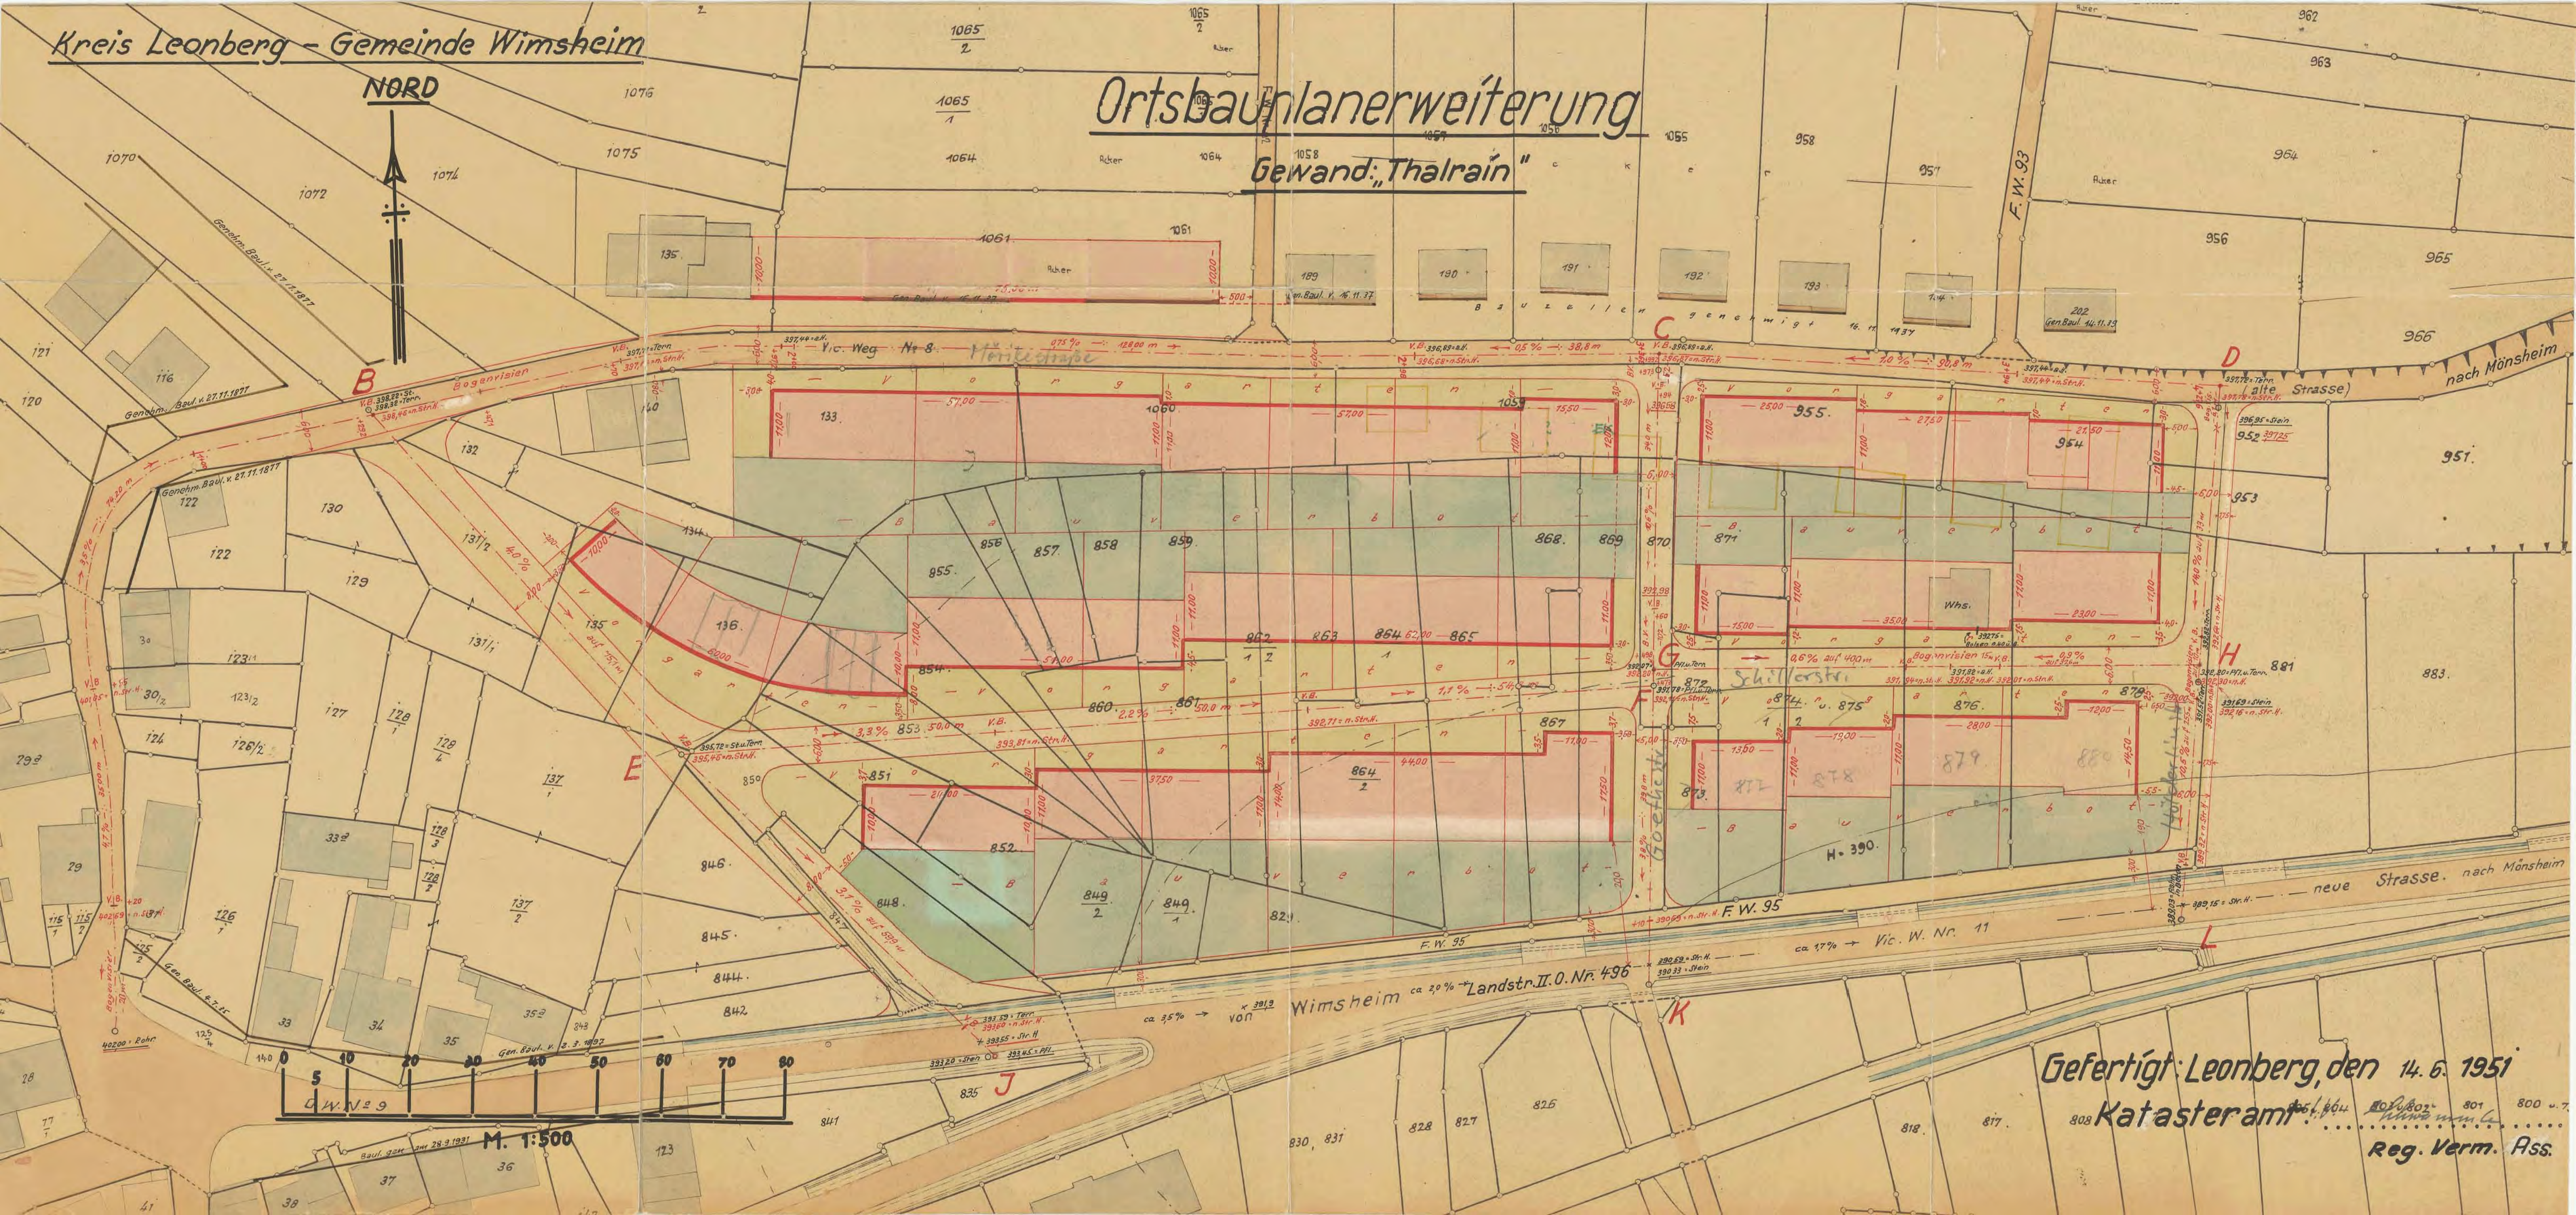

Gefertigt Leonberg, den 14. 6. 1951
Katasteramt
Reg. Verm. Ass.

Kreis Leonberg
Gemeinde Wimsheim

Landratsamt


Bauliniengesuch
„Thalrain“

Bebauungsplanfeststellung
genehmigt!

Leonberg, den 10. September 1951

Landratsamt:

Im Auftrag:

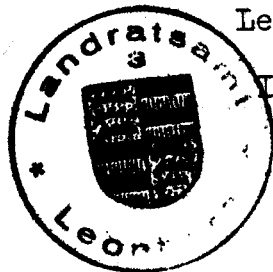

Huttmann
Reg. Insp.